




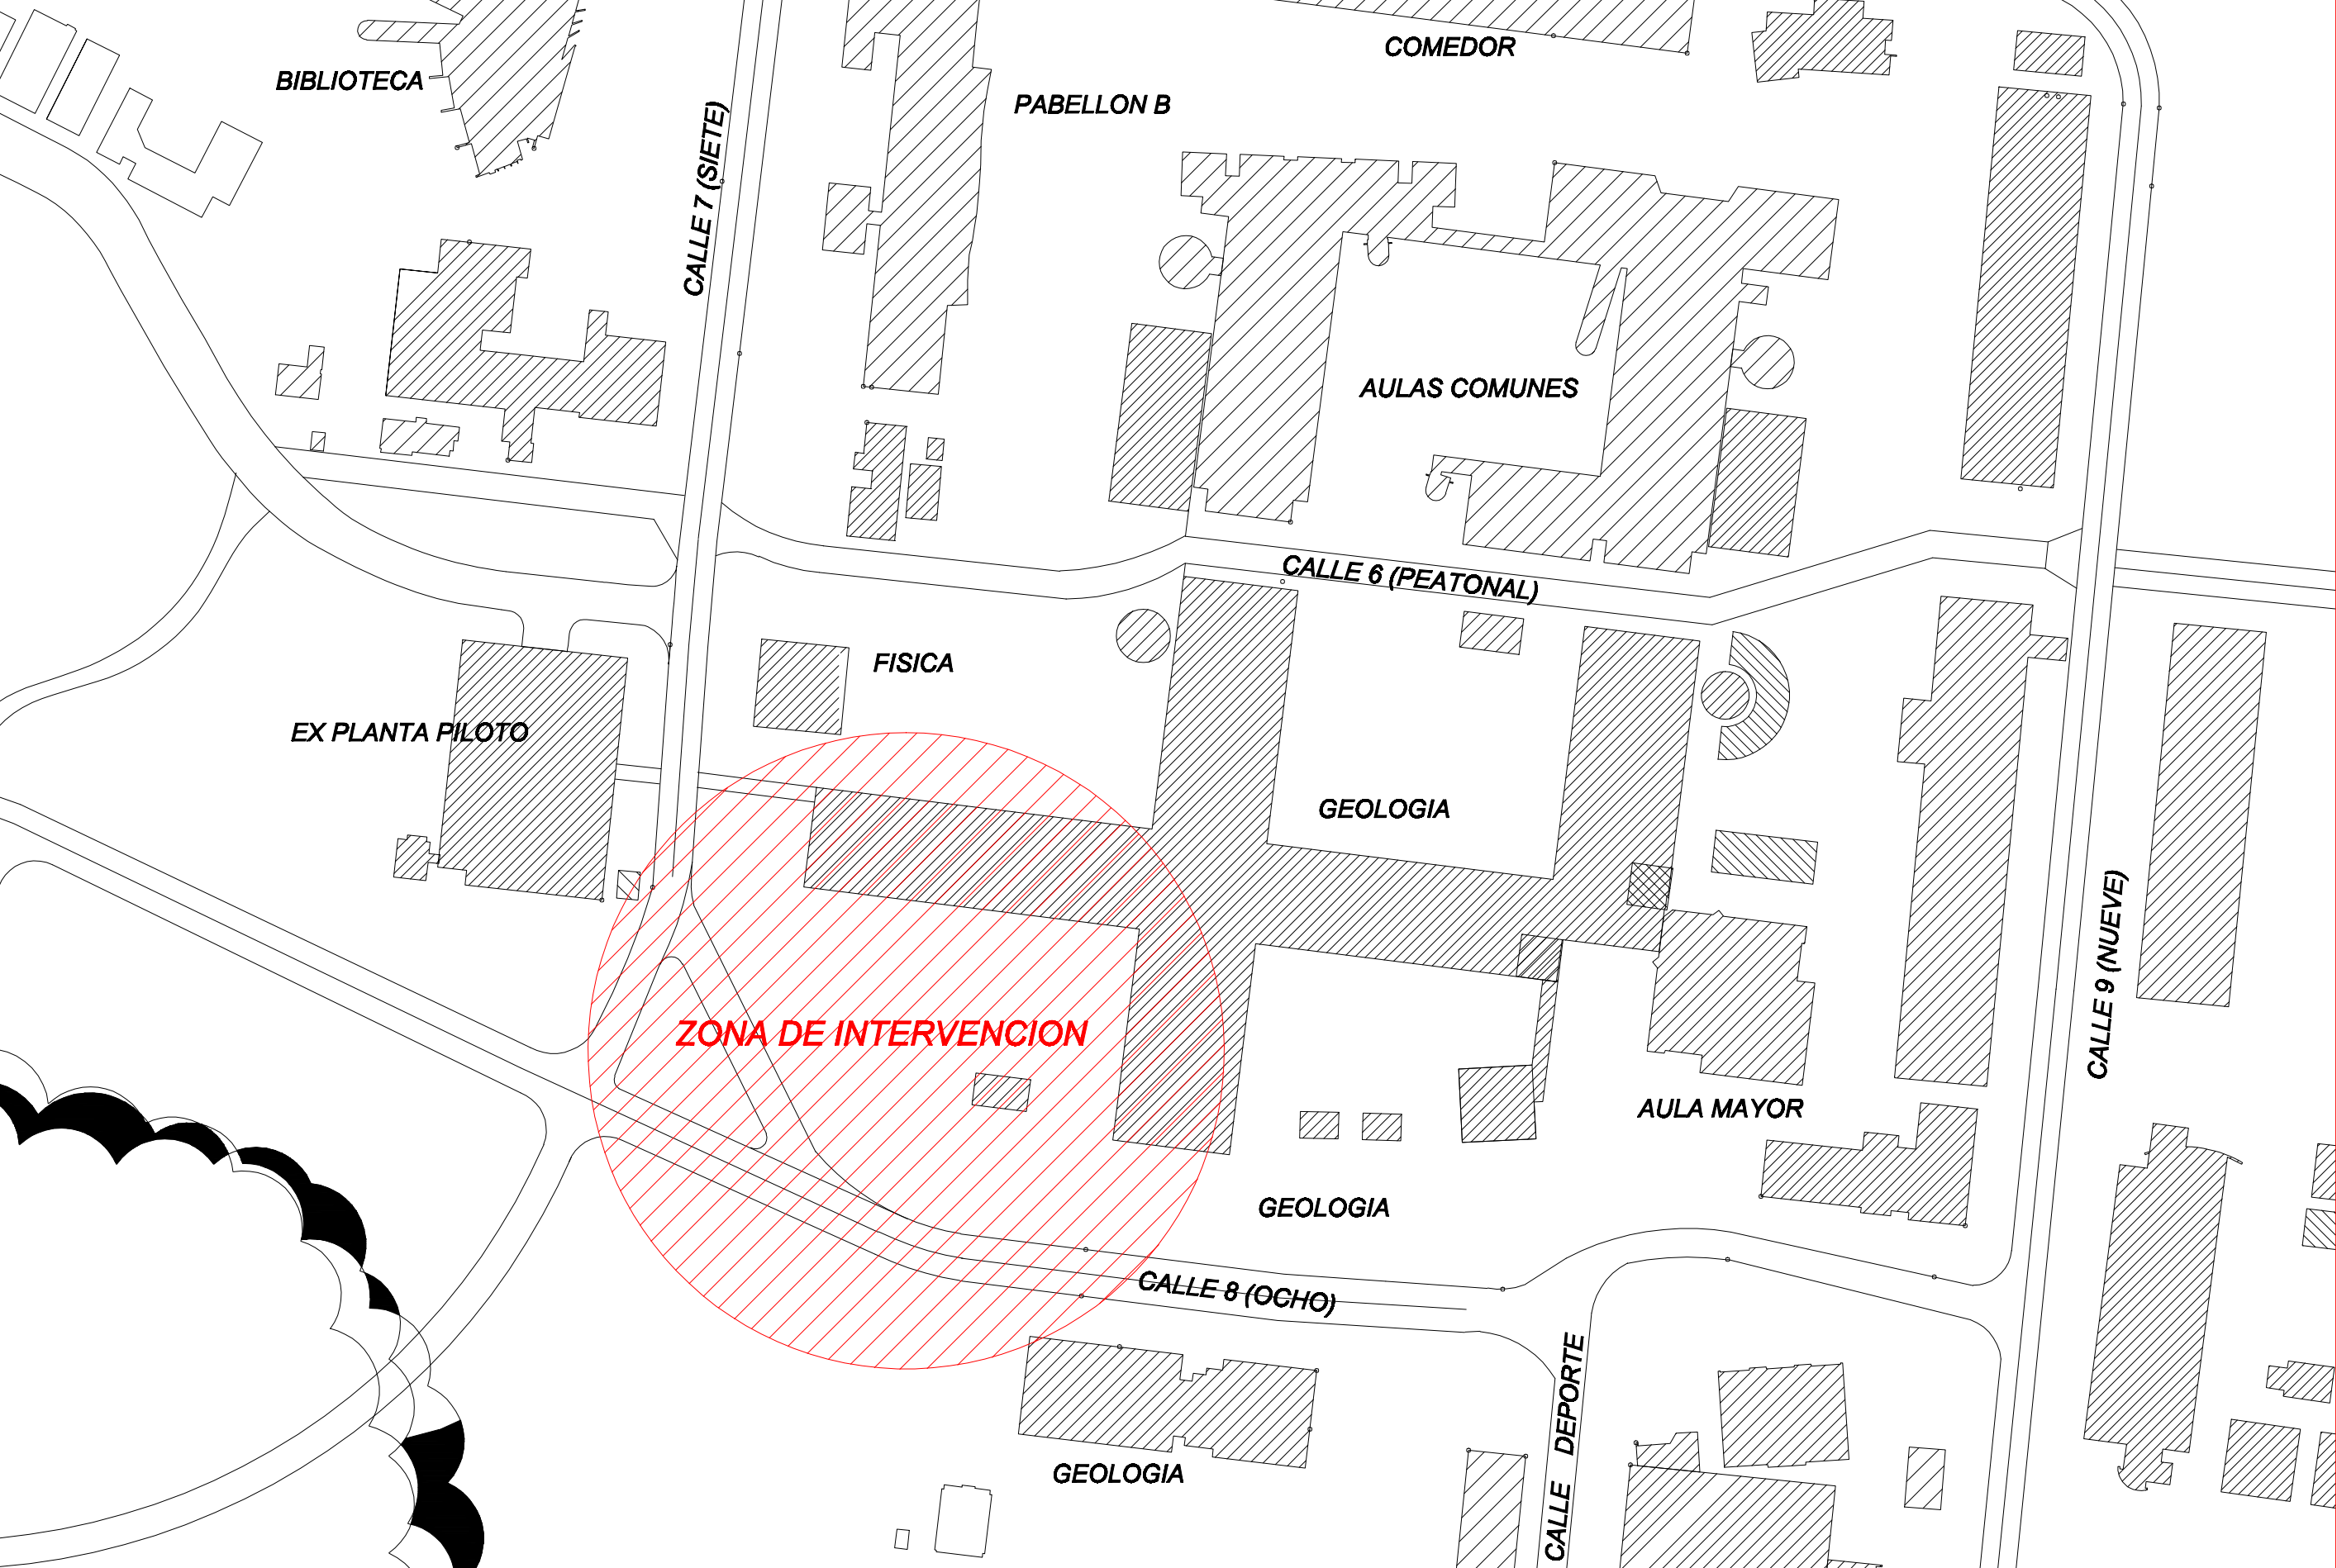


DEPARTAMENTO DE PROYECTOS - DIRECCION DE ARQUITECTURA -			Obra: "REFUNCIONALIZACION ESTACIONAMENTOS EDIFICIO CAMPUS"		marzo 2025
Esc. 1/1000	Area solicitante del proyecto SEC. COORD. TECNICA Y SERVICIOS.	Firma de conformidad	UNRC	SECTOR 1 - (FAC. INGENIERIA - FAC. CS. EXACTAS - NIVEL -3.30) PLANO DE UBICACION	plano N° 1294-00

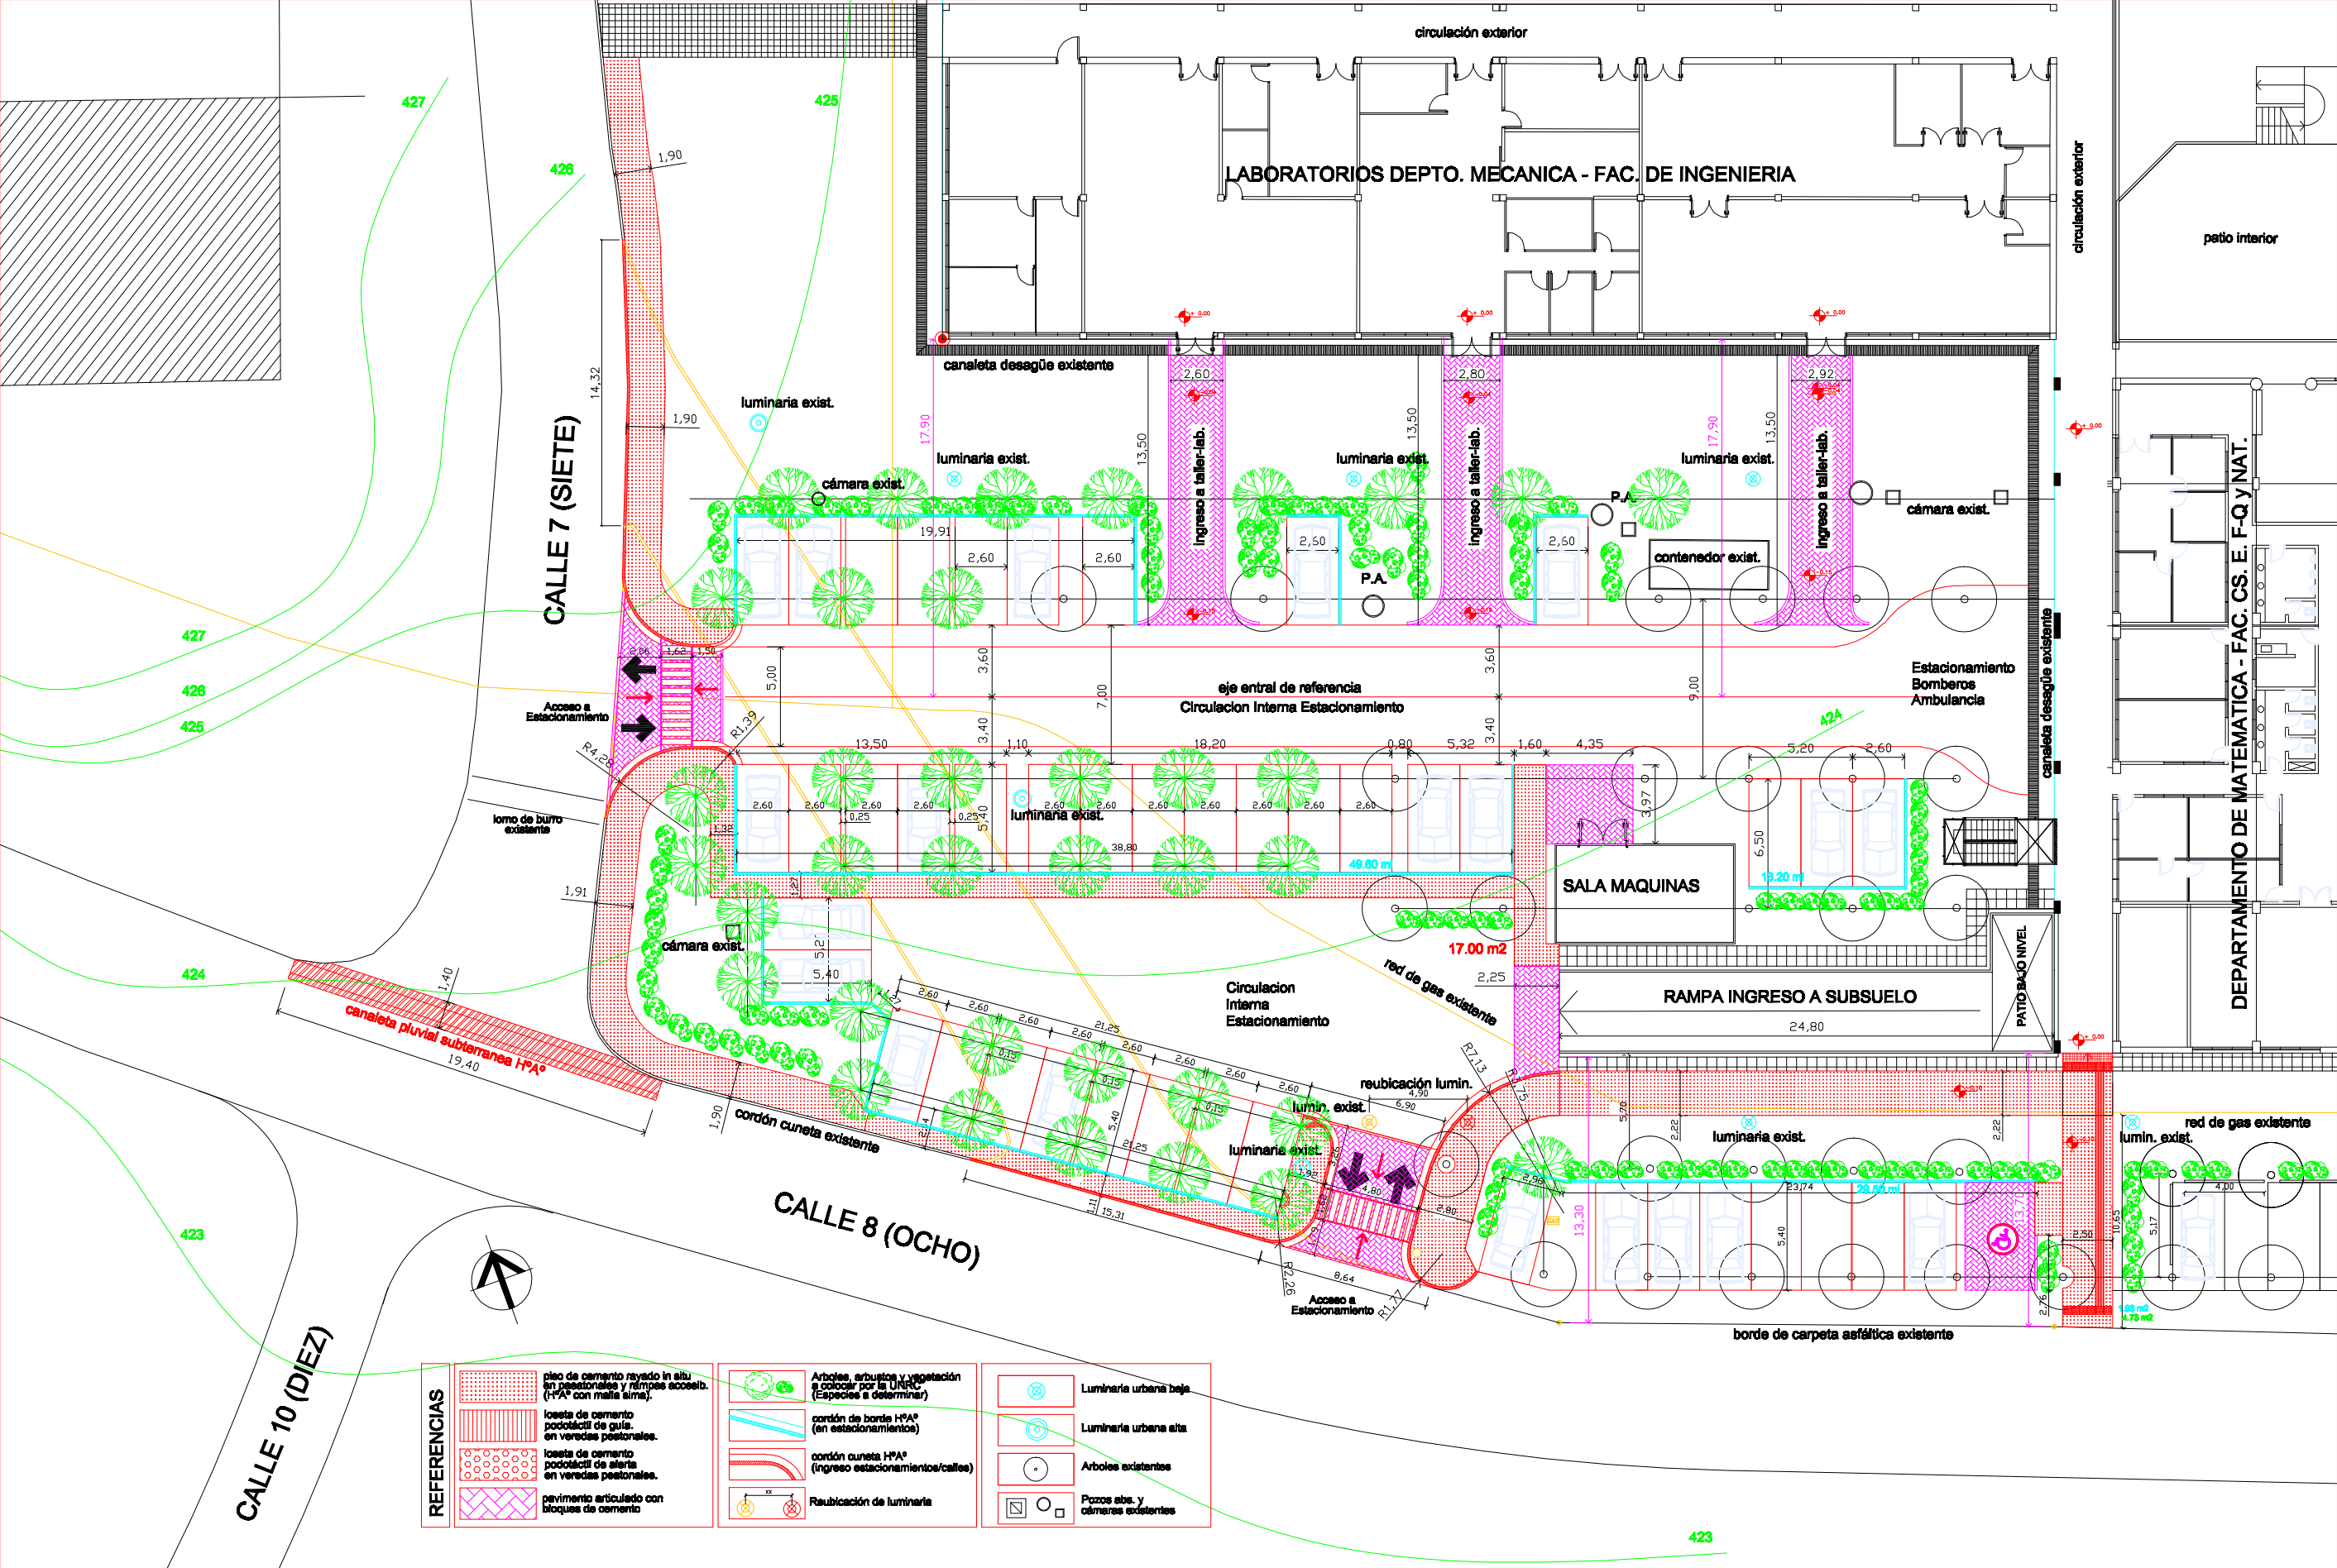



DEPARTAMENTO DE PROYECTOS - DIRECCION DE ARQUITECTURA -			Obra: "REFUNCIONALIZACION ESTACIONAMENTOS EDIFICIO CAMPUS"		marzo 2025
Esc. 1/300	Area solicitante del proyecto SEC. COORD. TECNICA Y SERVICIOS.	Firma de conformidad	UNRC	SECTOR 1 - (FAC. INGENIERIA - FAC. CS. EXACTAS - NIVEL -3.30) PLANO GENERAL	plano N° 1294-01

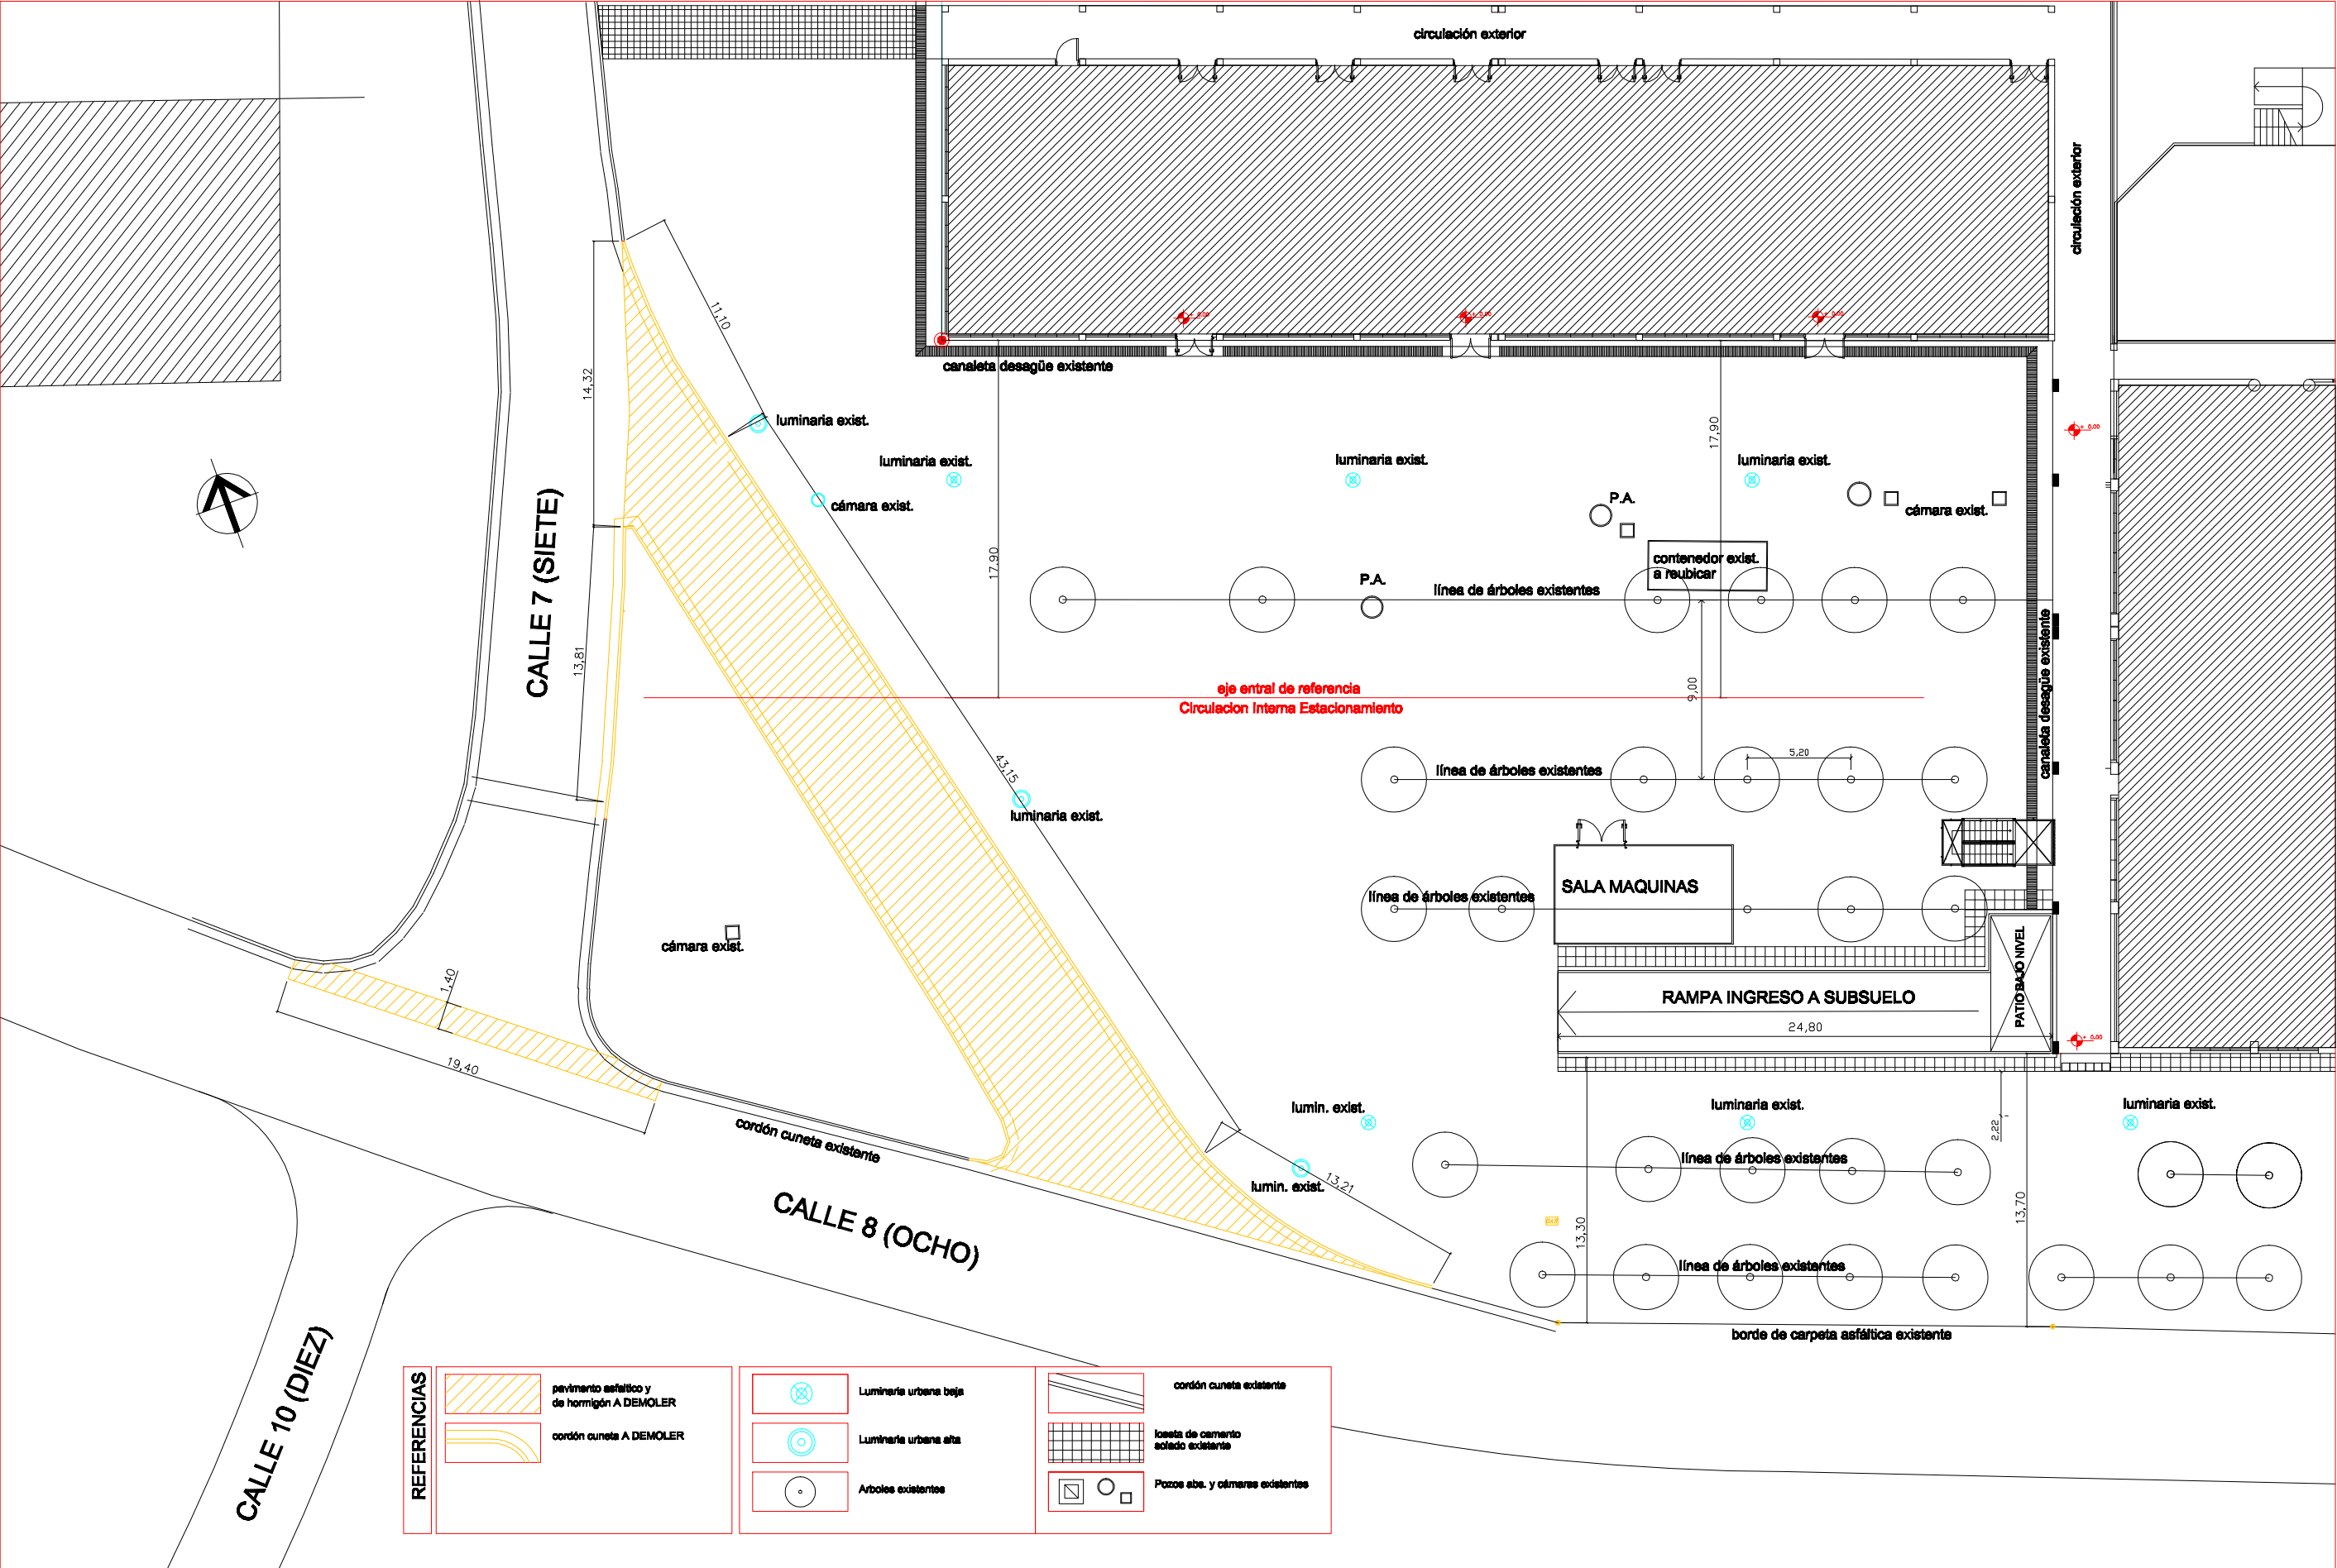


DEPARTAMENTO DE PROYECTOS - DIRECCION DE ARQUITECTURA -			Obra: "REFUNCIONALIZACION ESTACIONAMENTOS EDIFICIO CAMPUS"		marzo 2025
Esc. 1/300	Area solicitante del proyecto SEC. COORD. TECNICA Y SERVICIOS.	Firma de conformidad	UNRC	SECTOR 1 - (FAC. INGENIERIA - FAC. CS. EXACTAS - NIVEL -3.30) PLANO DE DEMOLICIONES	plano N° 1294-02

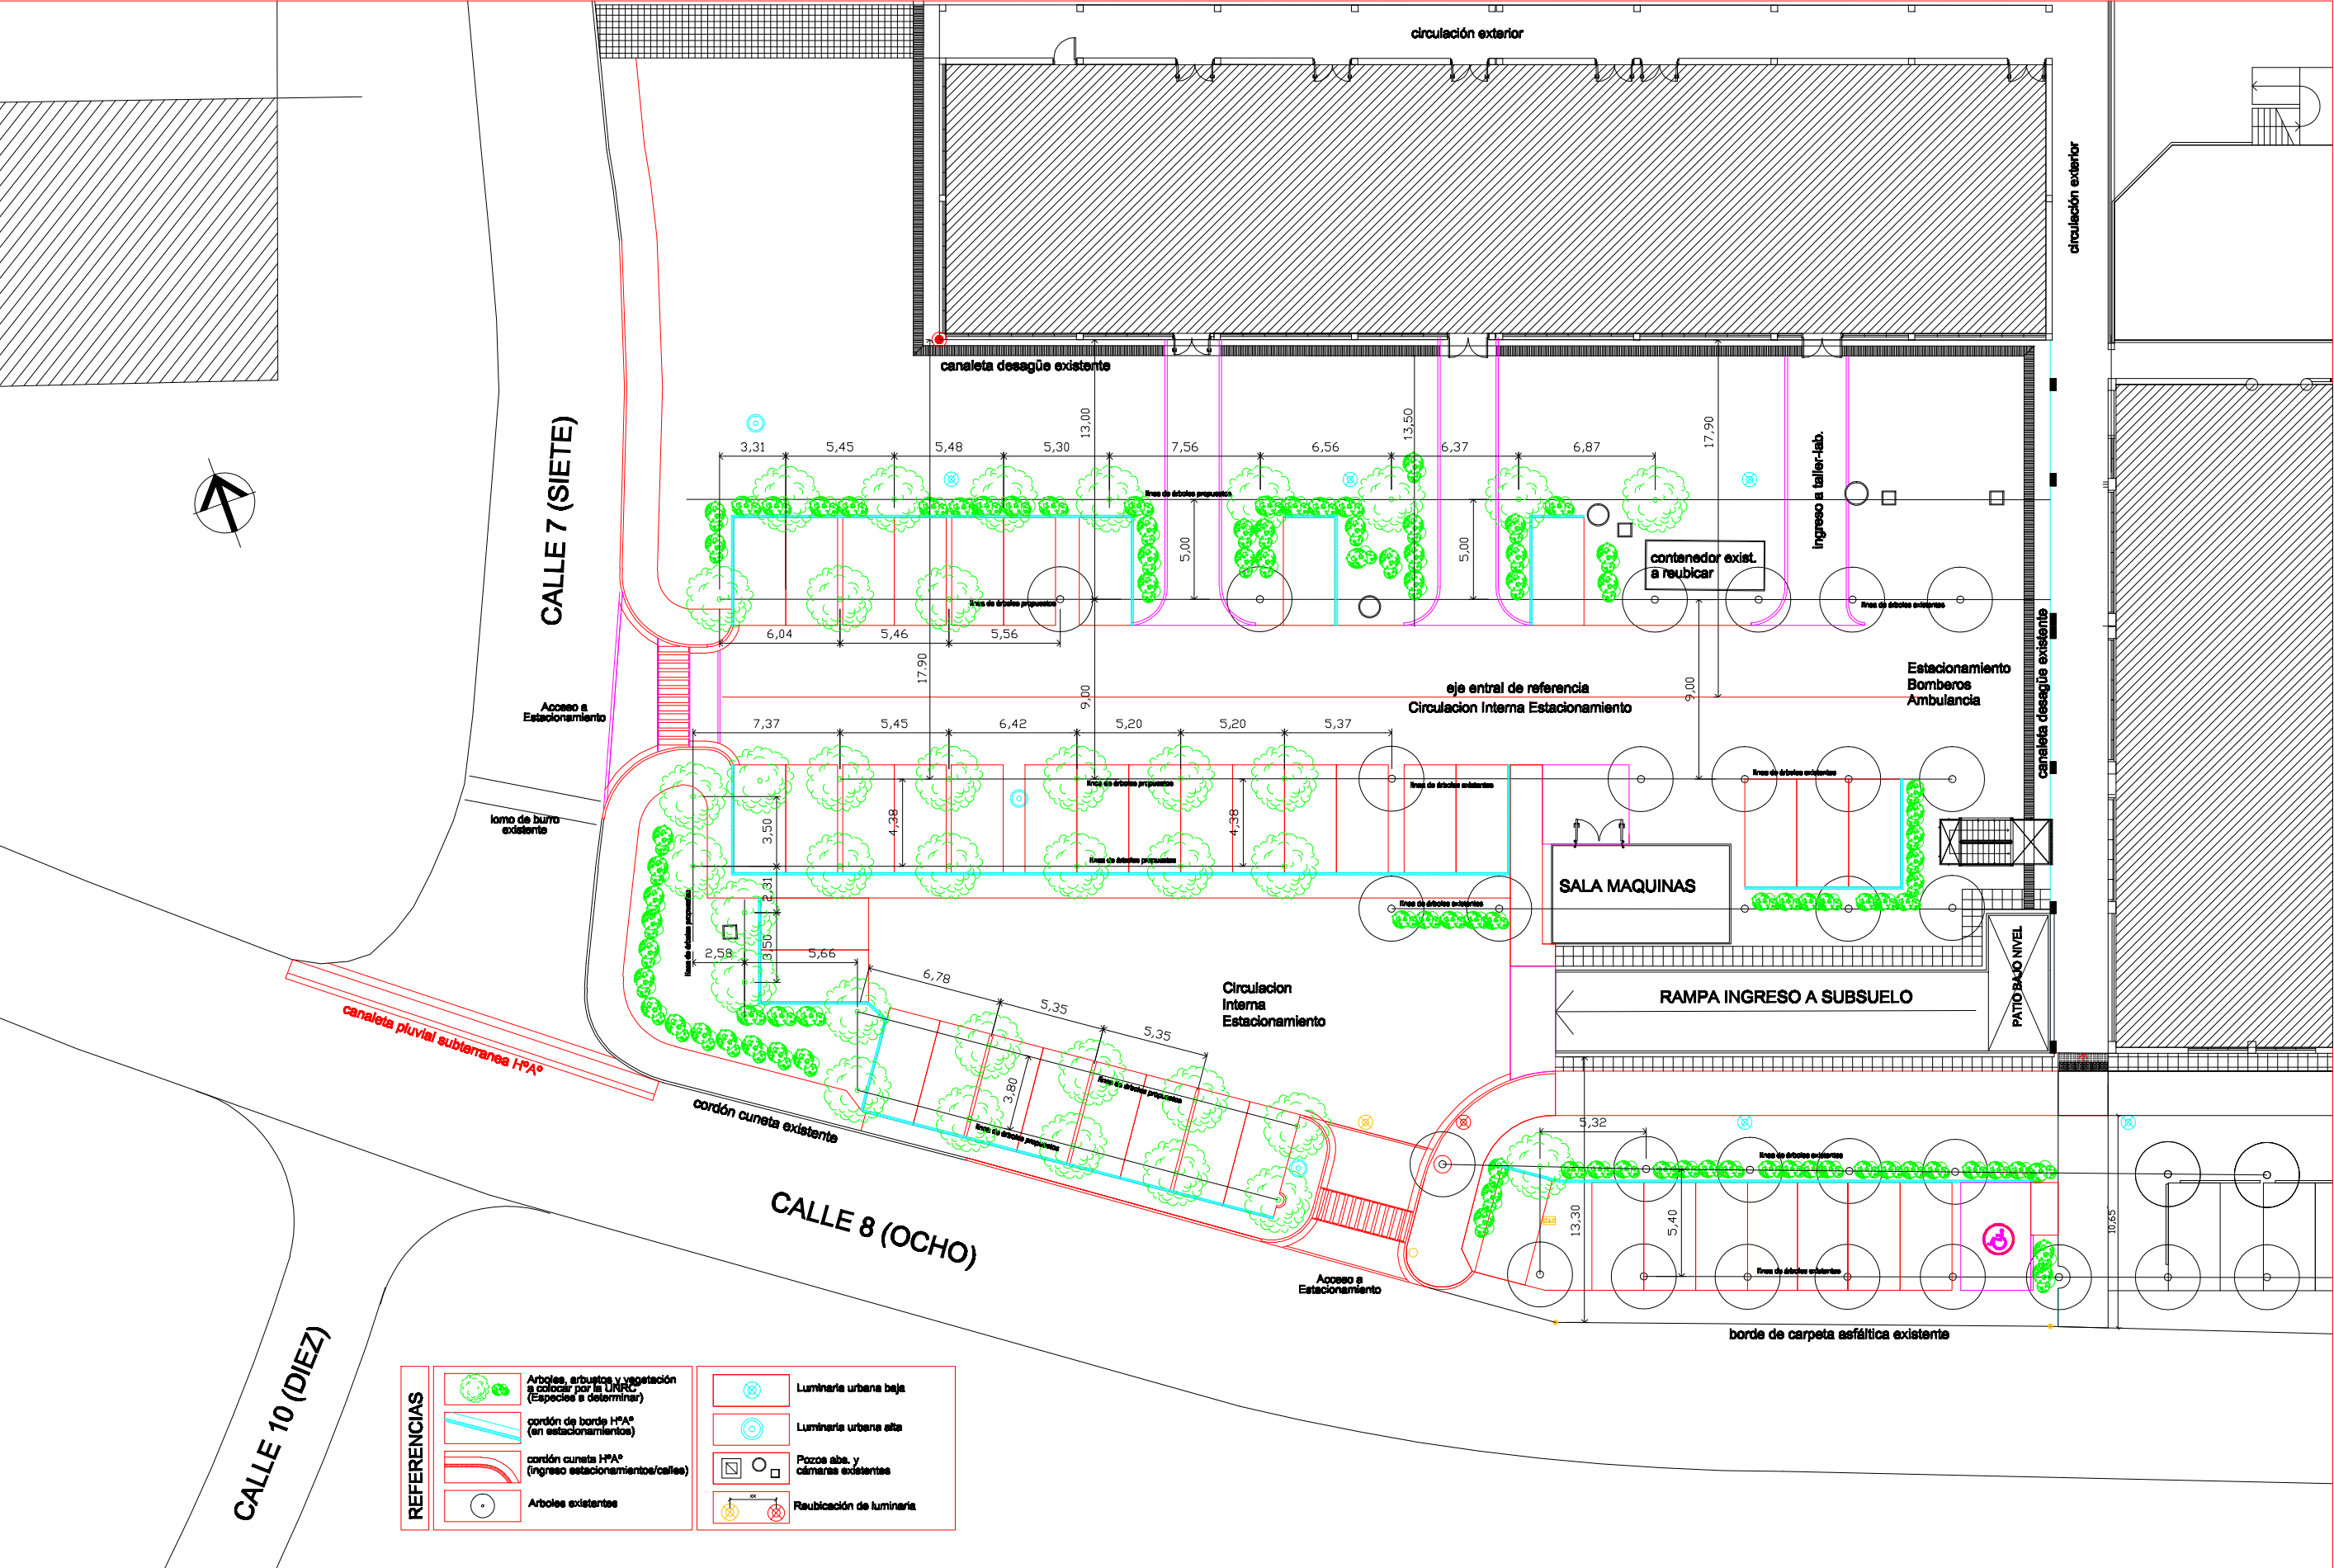


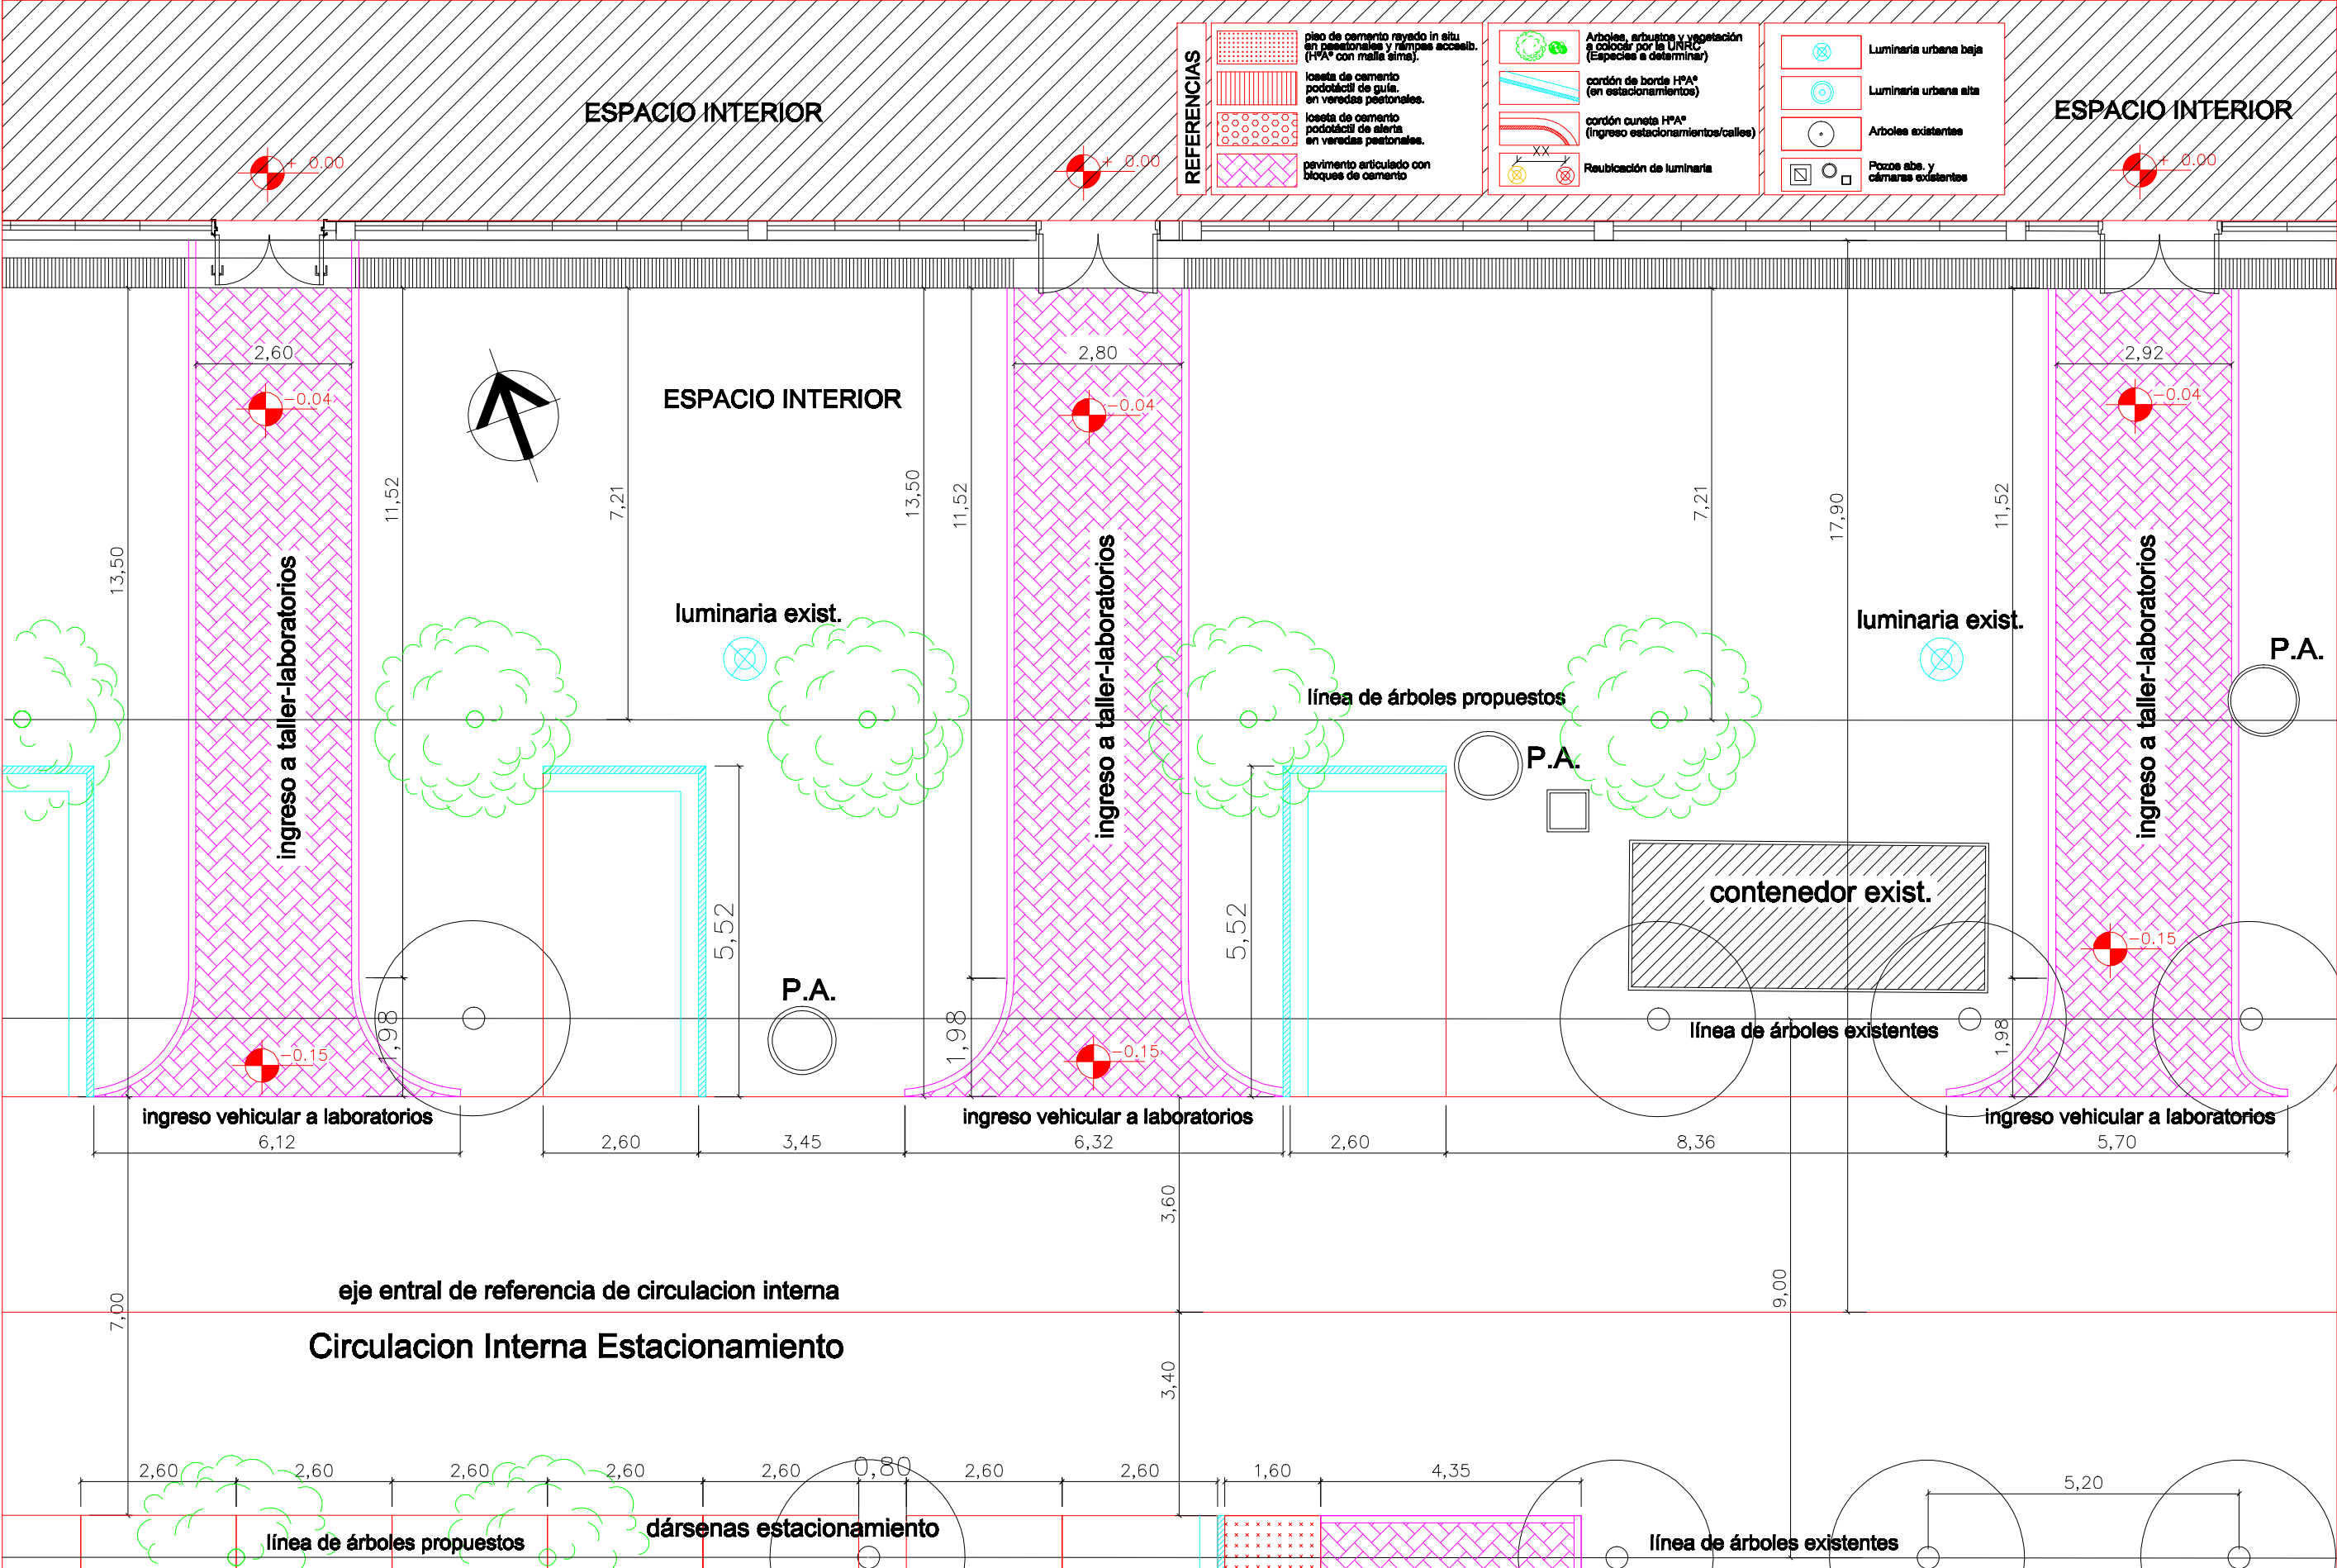

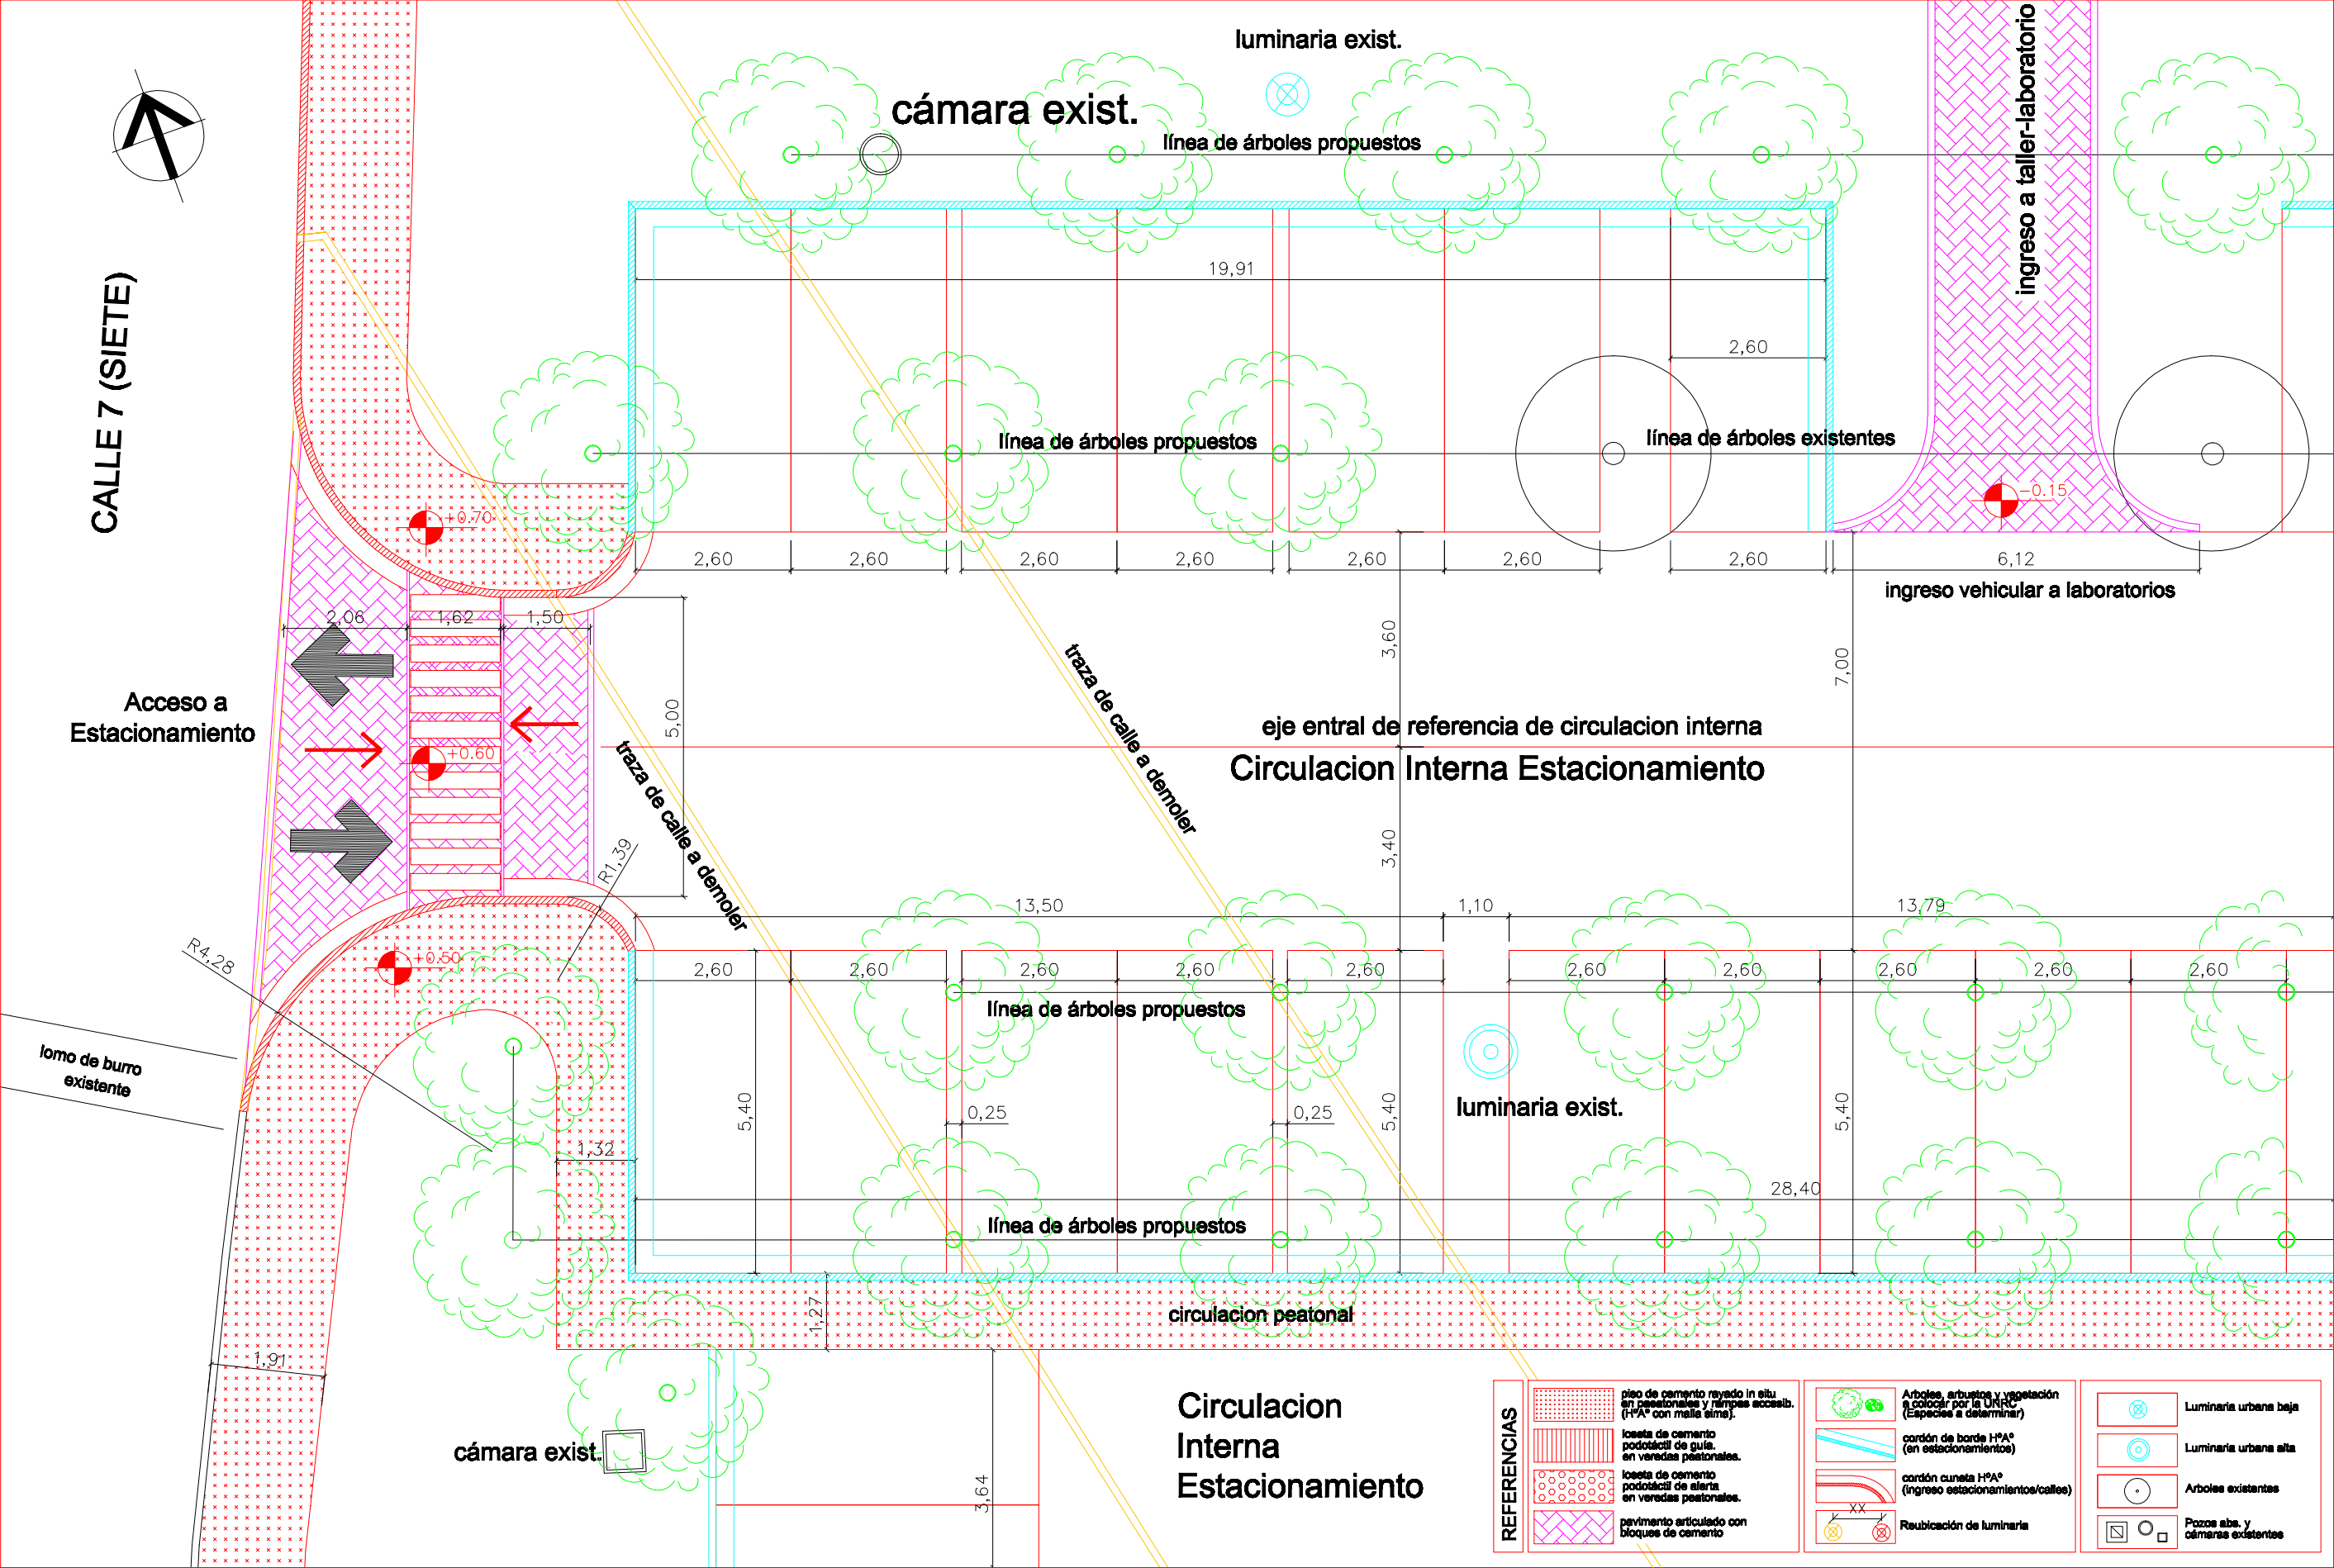


DEPARTAMENTO DE PROYECTOS - DIRECCION DE ARQUITECTURA -			Obra: "REFUNCIONALIZACION ESTACIONAMENTOS EDIFICIO CAMPUS"		marzo 2025
Esc. 1/100	Area solicitante del proyecto SEC. COORD. TECNICA Y SERVICIOS.	Firma de conformidad	UNRC	SECTOR 1 - (FAC. INGENIERIA - FAC. CS. EXACTAS - NIVEL -3.30) PLANO DETALLE SUB-SECTOR B	plano N° 1294-05

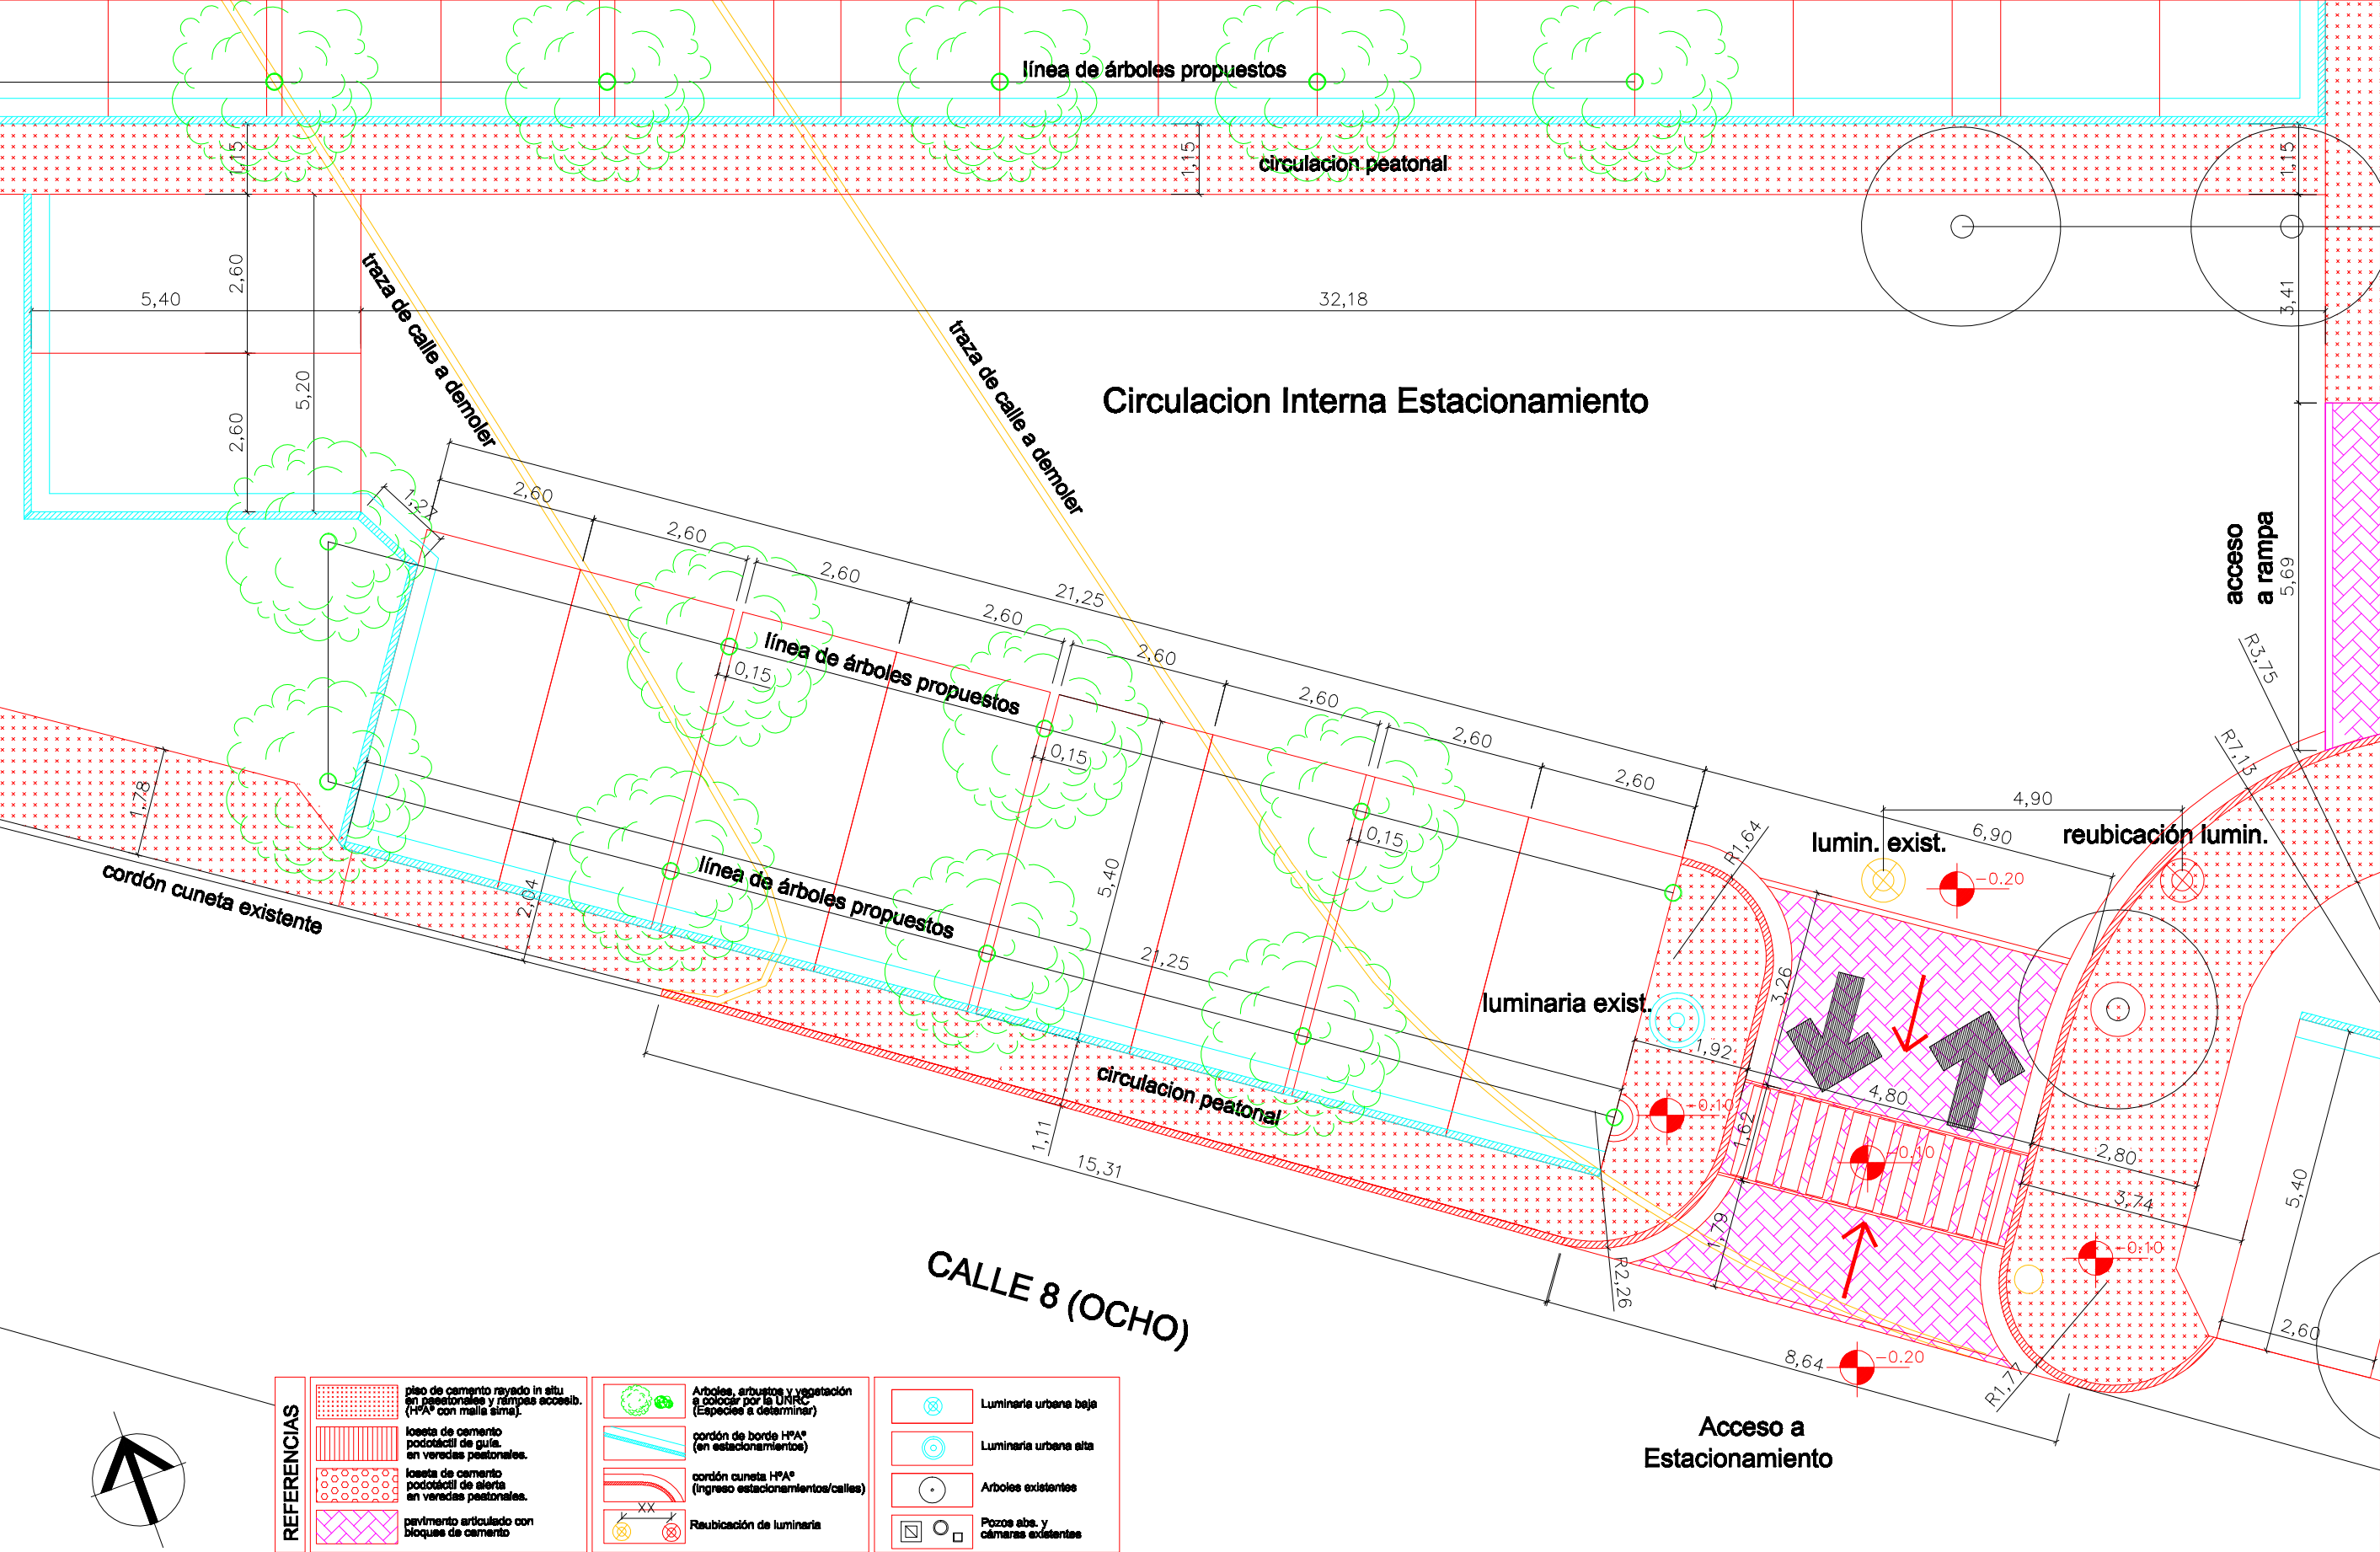

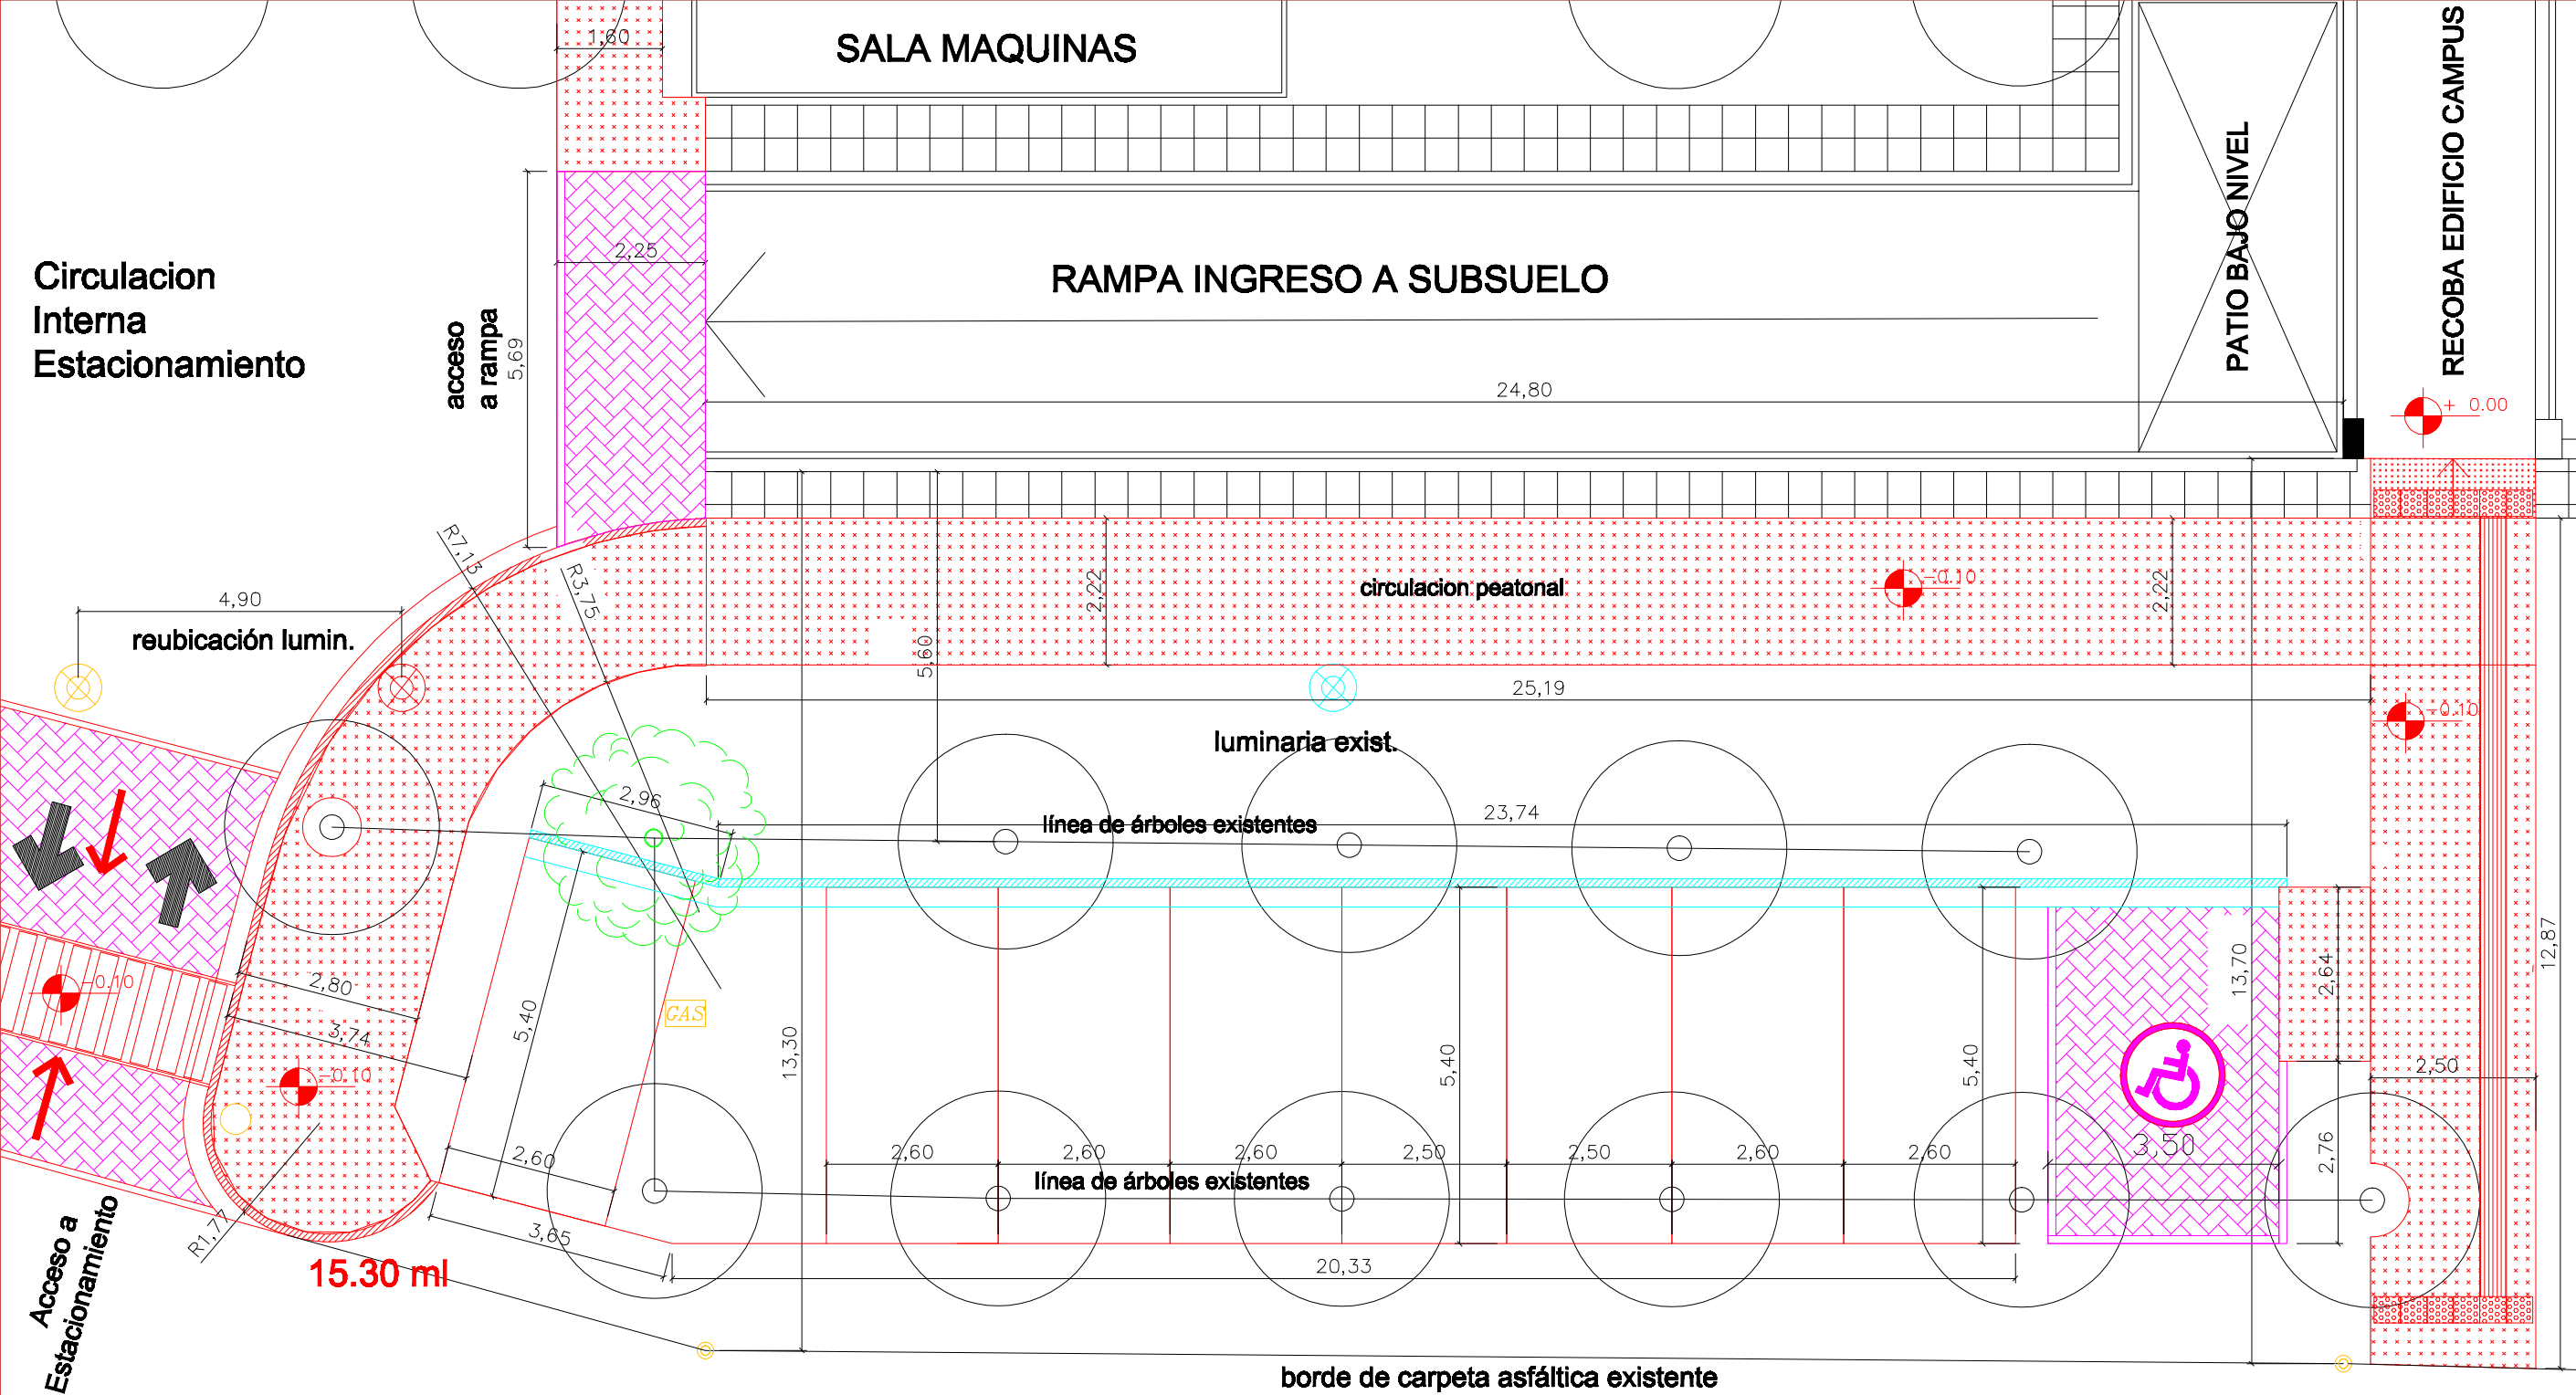

DEPARTAMENTO DE PROYECTOS - DIRECCION DE ARQUITECTURA -			Obra: "REFUNCIONALIZACION ESTACIONAMENTOS EDIFICIO CAMPUS"		marzo 2025
Esc. 1/100	Area solicitante del proyecto SEC. COORD. TECNICA Y SERVICIOS.	Firma de conformidad	UNRC	SECTOR 1 - (FAC. INGENIERIA - FAC. CS. EXACTAS - NIVEL -3.30) PLANO DETALLE SUB-SECTOR D	plano N° 1294-07

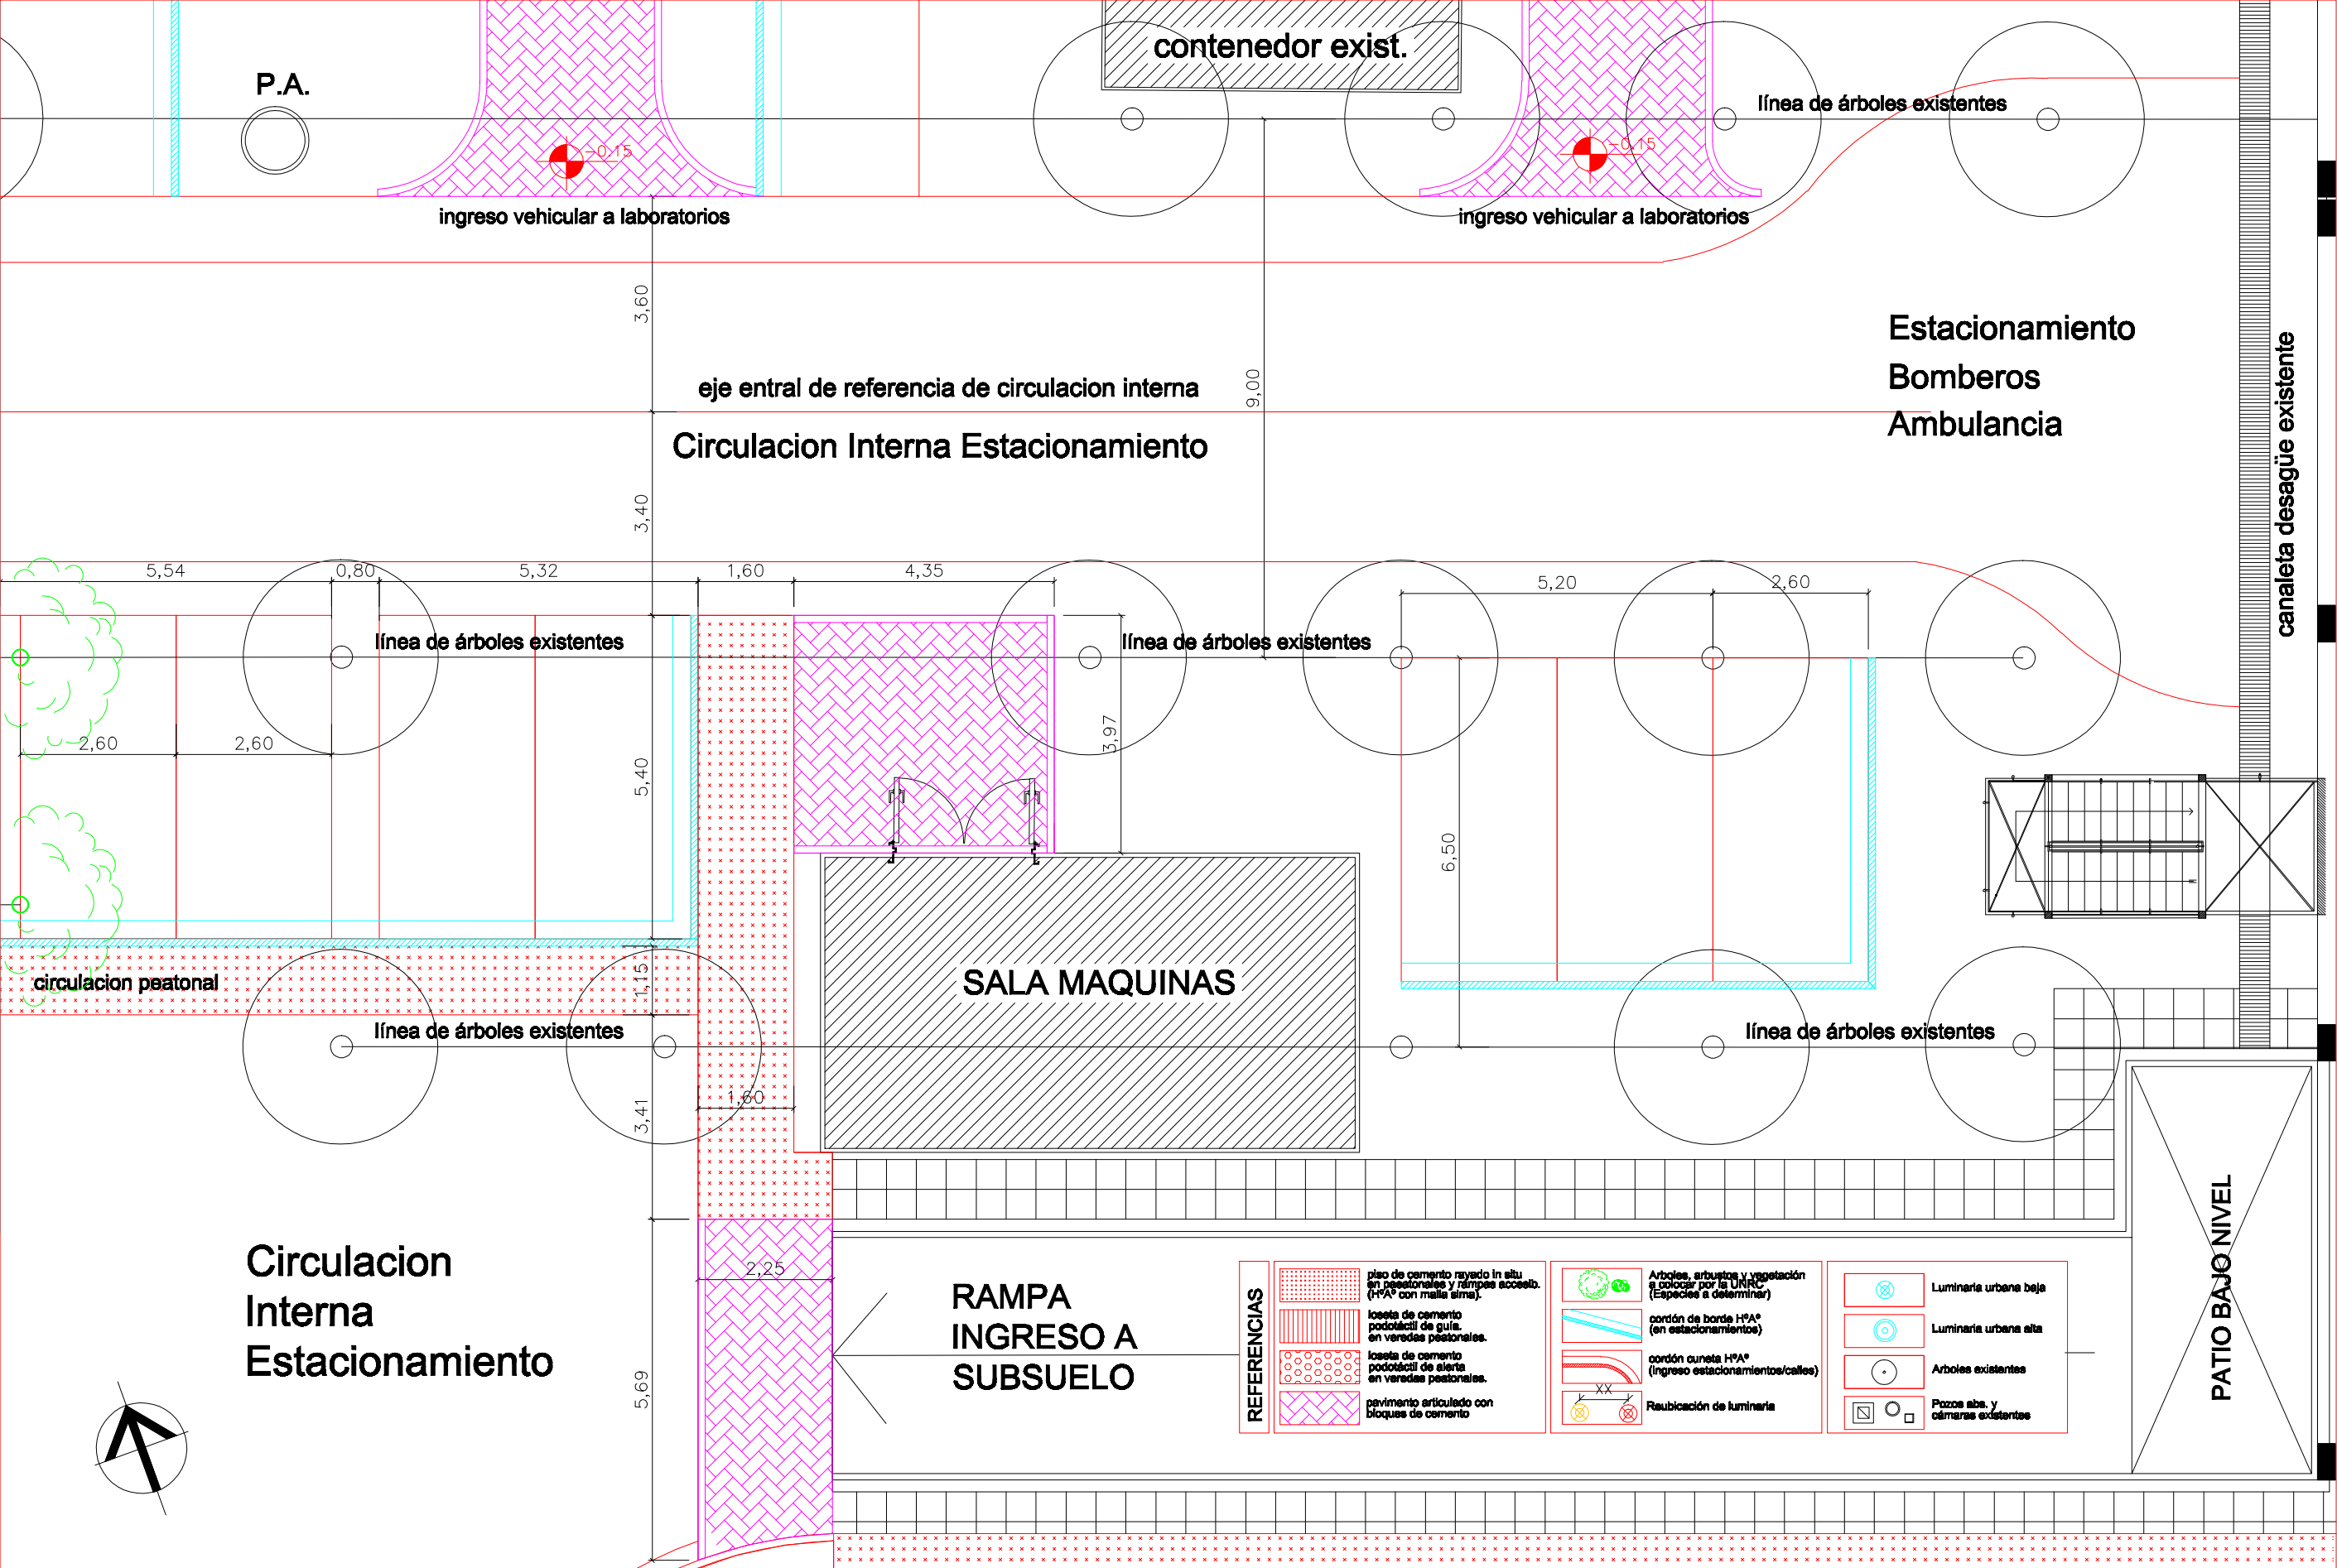

DEPARTAMENTO DE PROYECTOS - DIRECCION DE ARQUITECTURA -

Esc. 1/100

Area solicitante del proyecto
SEC. COORD. TECNICA Y SERVICIOS.

Firma de conformidad





Obra: "REFUNCIONALIZACION ESTACIONAMENTOS EDIFICIO CAMPUS"

marzo 2025

UNRC

SECTOR 1 - (FAC. INGENIERIA - FAC. CS. EXACTAS - NIVEL -3.30)
PLANO DETALLE SUB-SECTOR E

plano N°
1294-08

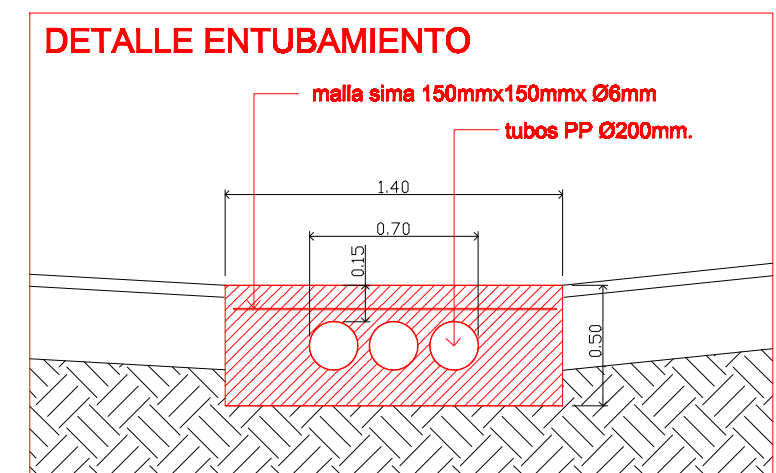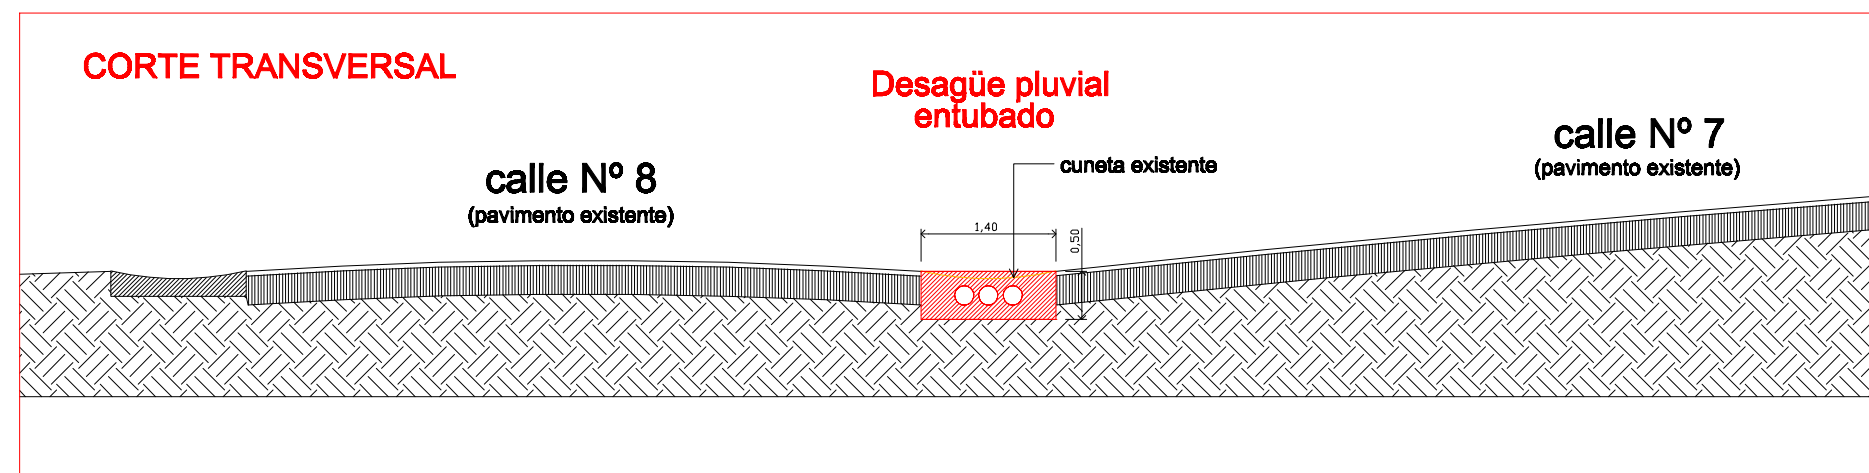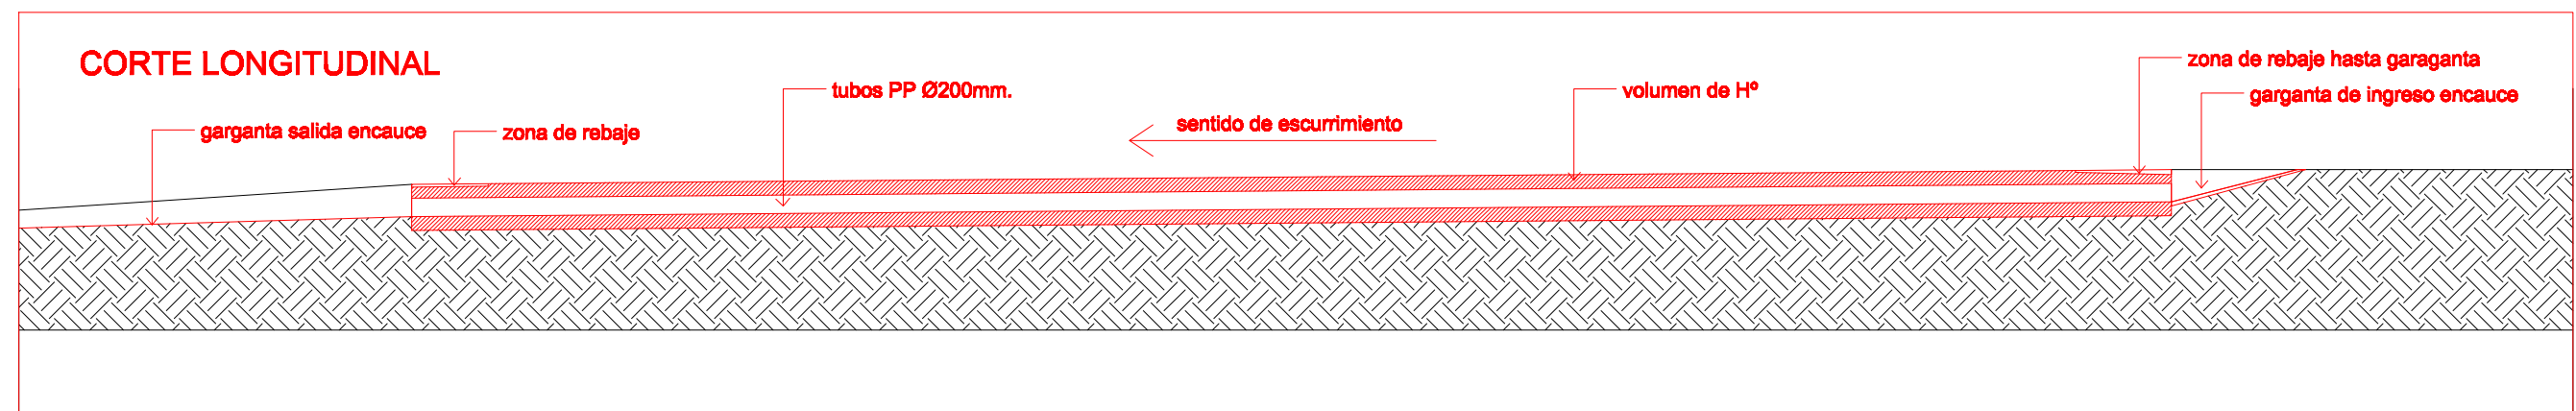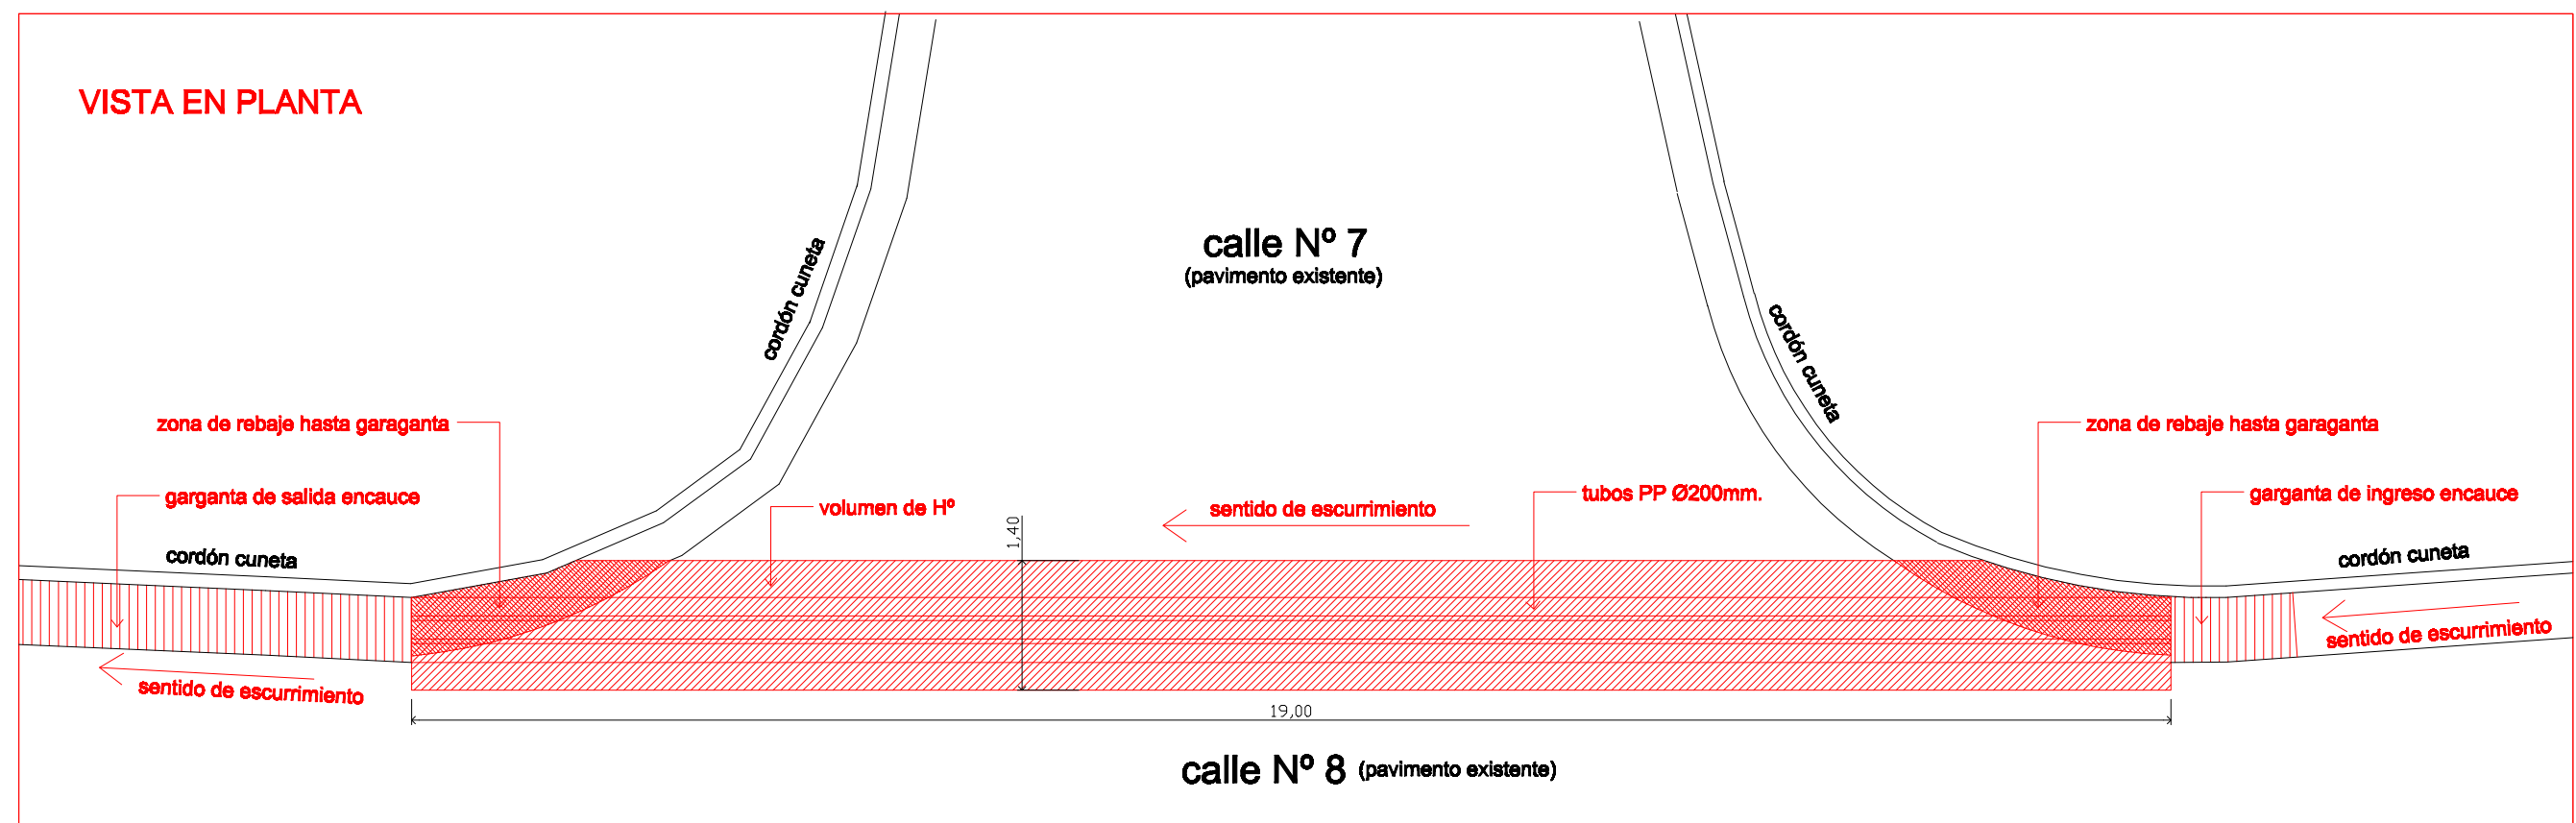

DEPARTAMENTO DE PROYECTOS - DIRECCION DE ARQUITECTURA -			Obra: "REFUNCIONALIZACION ESTACIONAMENTOS EDIFICIO CAMPUS"		marzo 2025
Esc. 1/75	Area solicitante del proyecto SEC. COORD. TECNICA Y SERVICIOS.	Firma de conformidad	UNRC	SECTOR 1 - (FAC. INGENIERIA - FAC. CS. EXACTAS - NIVEL -3.30) DETALLE ALCANTARILLA DE HºAº - Desagüe pluvial	plano Nº 1294-09