



REFERENCIAS

-  Rejas metálicas sobre ventanas
-  Superficie ocupada por mural a mantener (no debe recibir pintura)
-  Equipos de AA a desmontar. Incluye los soportes

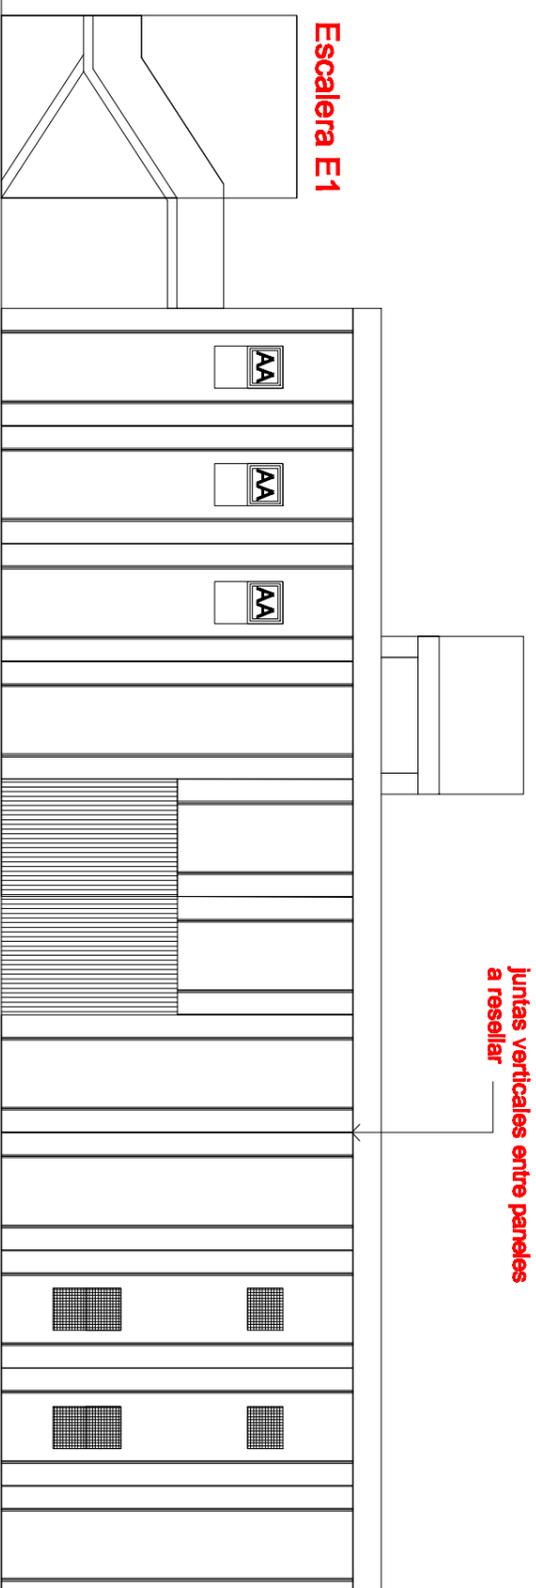

FACHADA NORTE

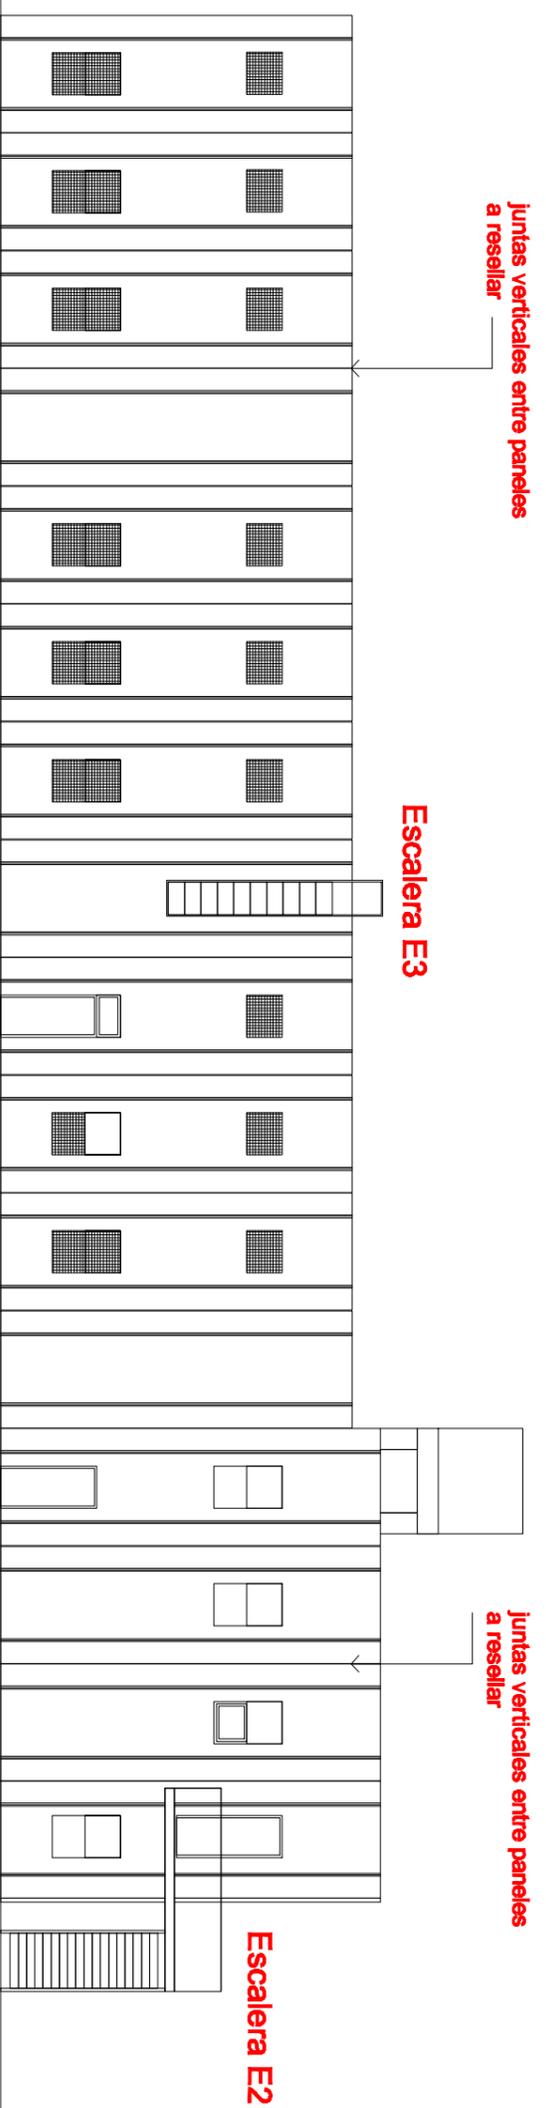

FACHADA OESTE

DEPARTAMENTO DE PROYECTOS - DIRECCION DE ARQUITECTURA -

Esc. 1/150

Area solicitante del proyecto  
Secretaría de Coordinación Téc. y Servicios

Firma de conformidad

Obra: "PINTURA EXTERIOR EDIFICIO EX-PLANTA PILOTO"

UNRC

FACHADAS NORTE Y OESTE

octubre 2024

plano Nº  
1288/02