
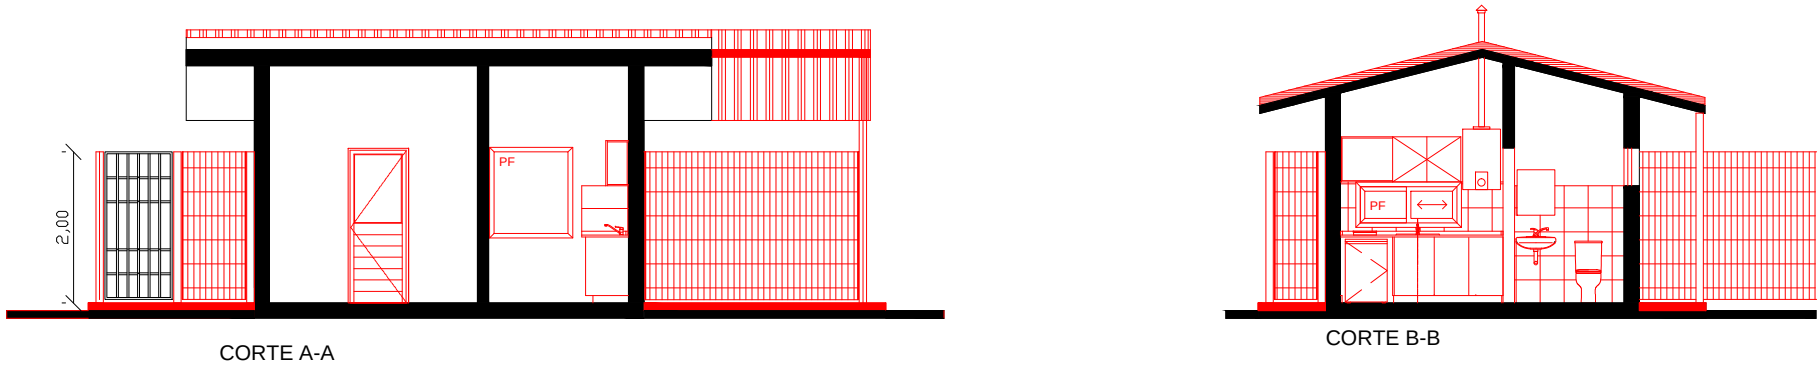
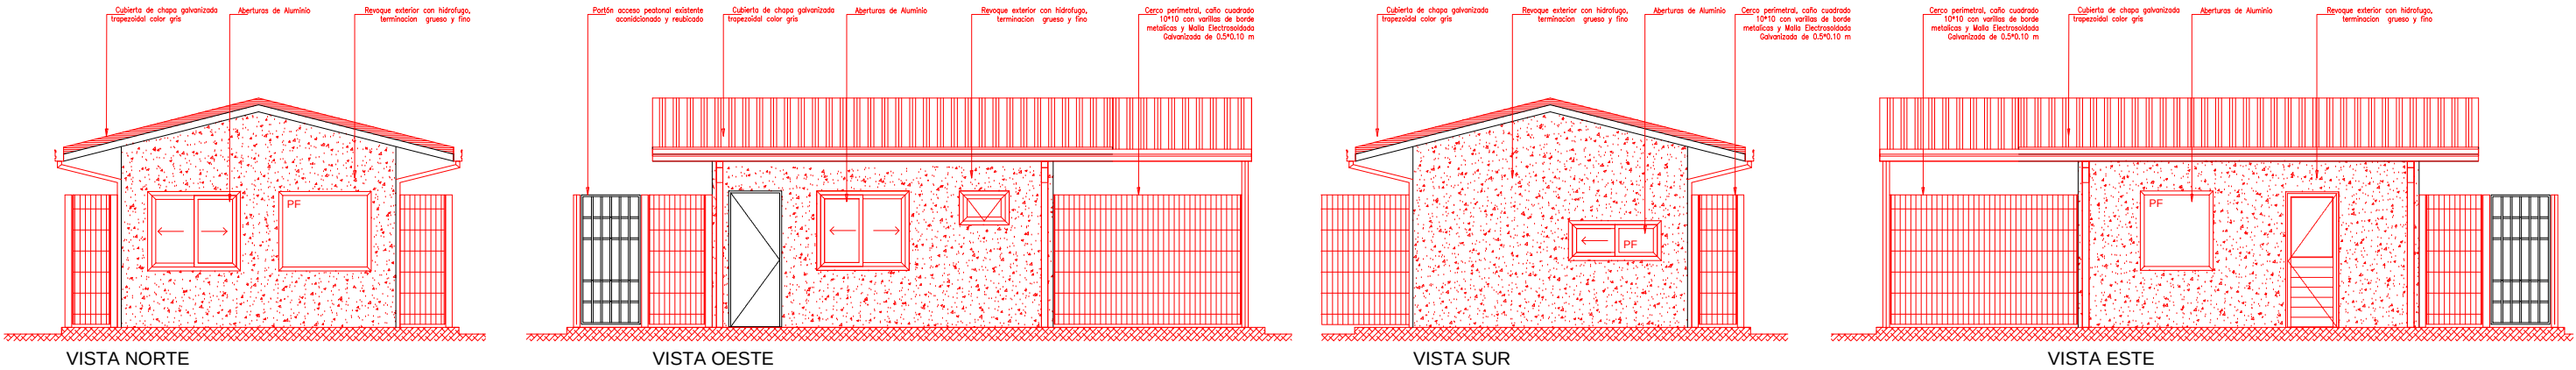


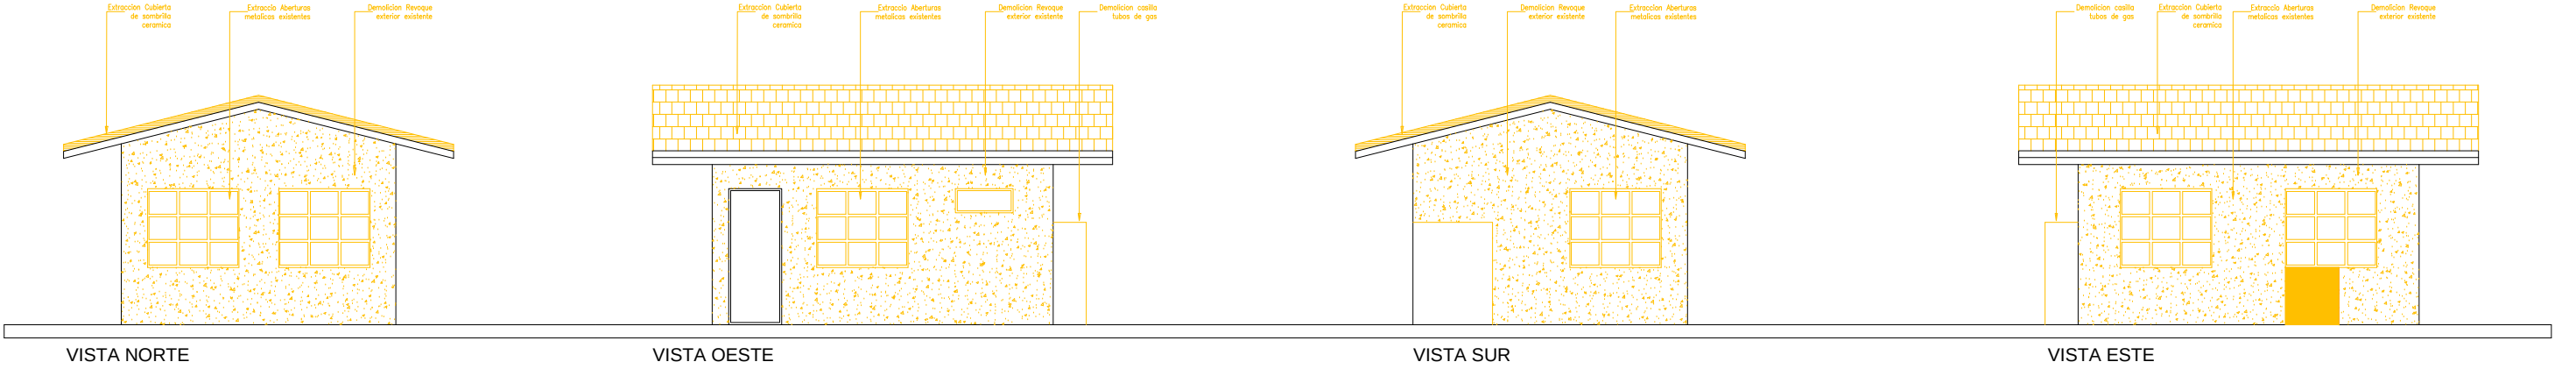

DEPARTAMENTO DE PROYECTOS - SECRETARIA DE COORD. TECNICA Y SERVICIOS - UNIV. NACIONAL DE RIO CUARTO				Obra: Refacción Guardia Residencias Estudiantiles Universitarias		Agosto 2025
Esc. 1.100		Area solicitante del proyecto Secretaría de Coord. Tec. y Serv. UNRC	Firma de conformidad	UNRC	Contenido del plano VISTAS	Nº de plano AC30_1285_02