

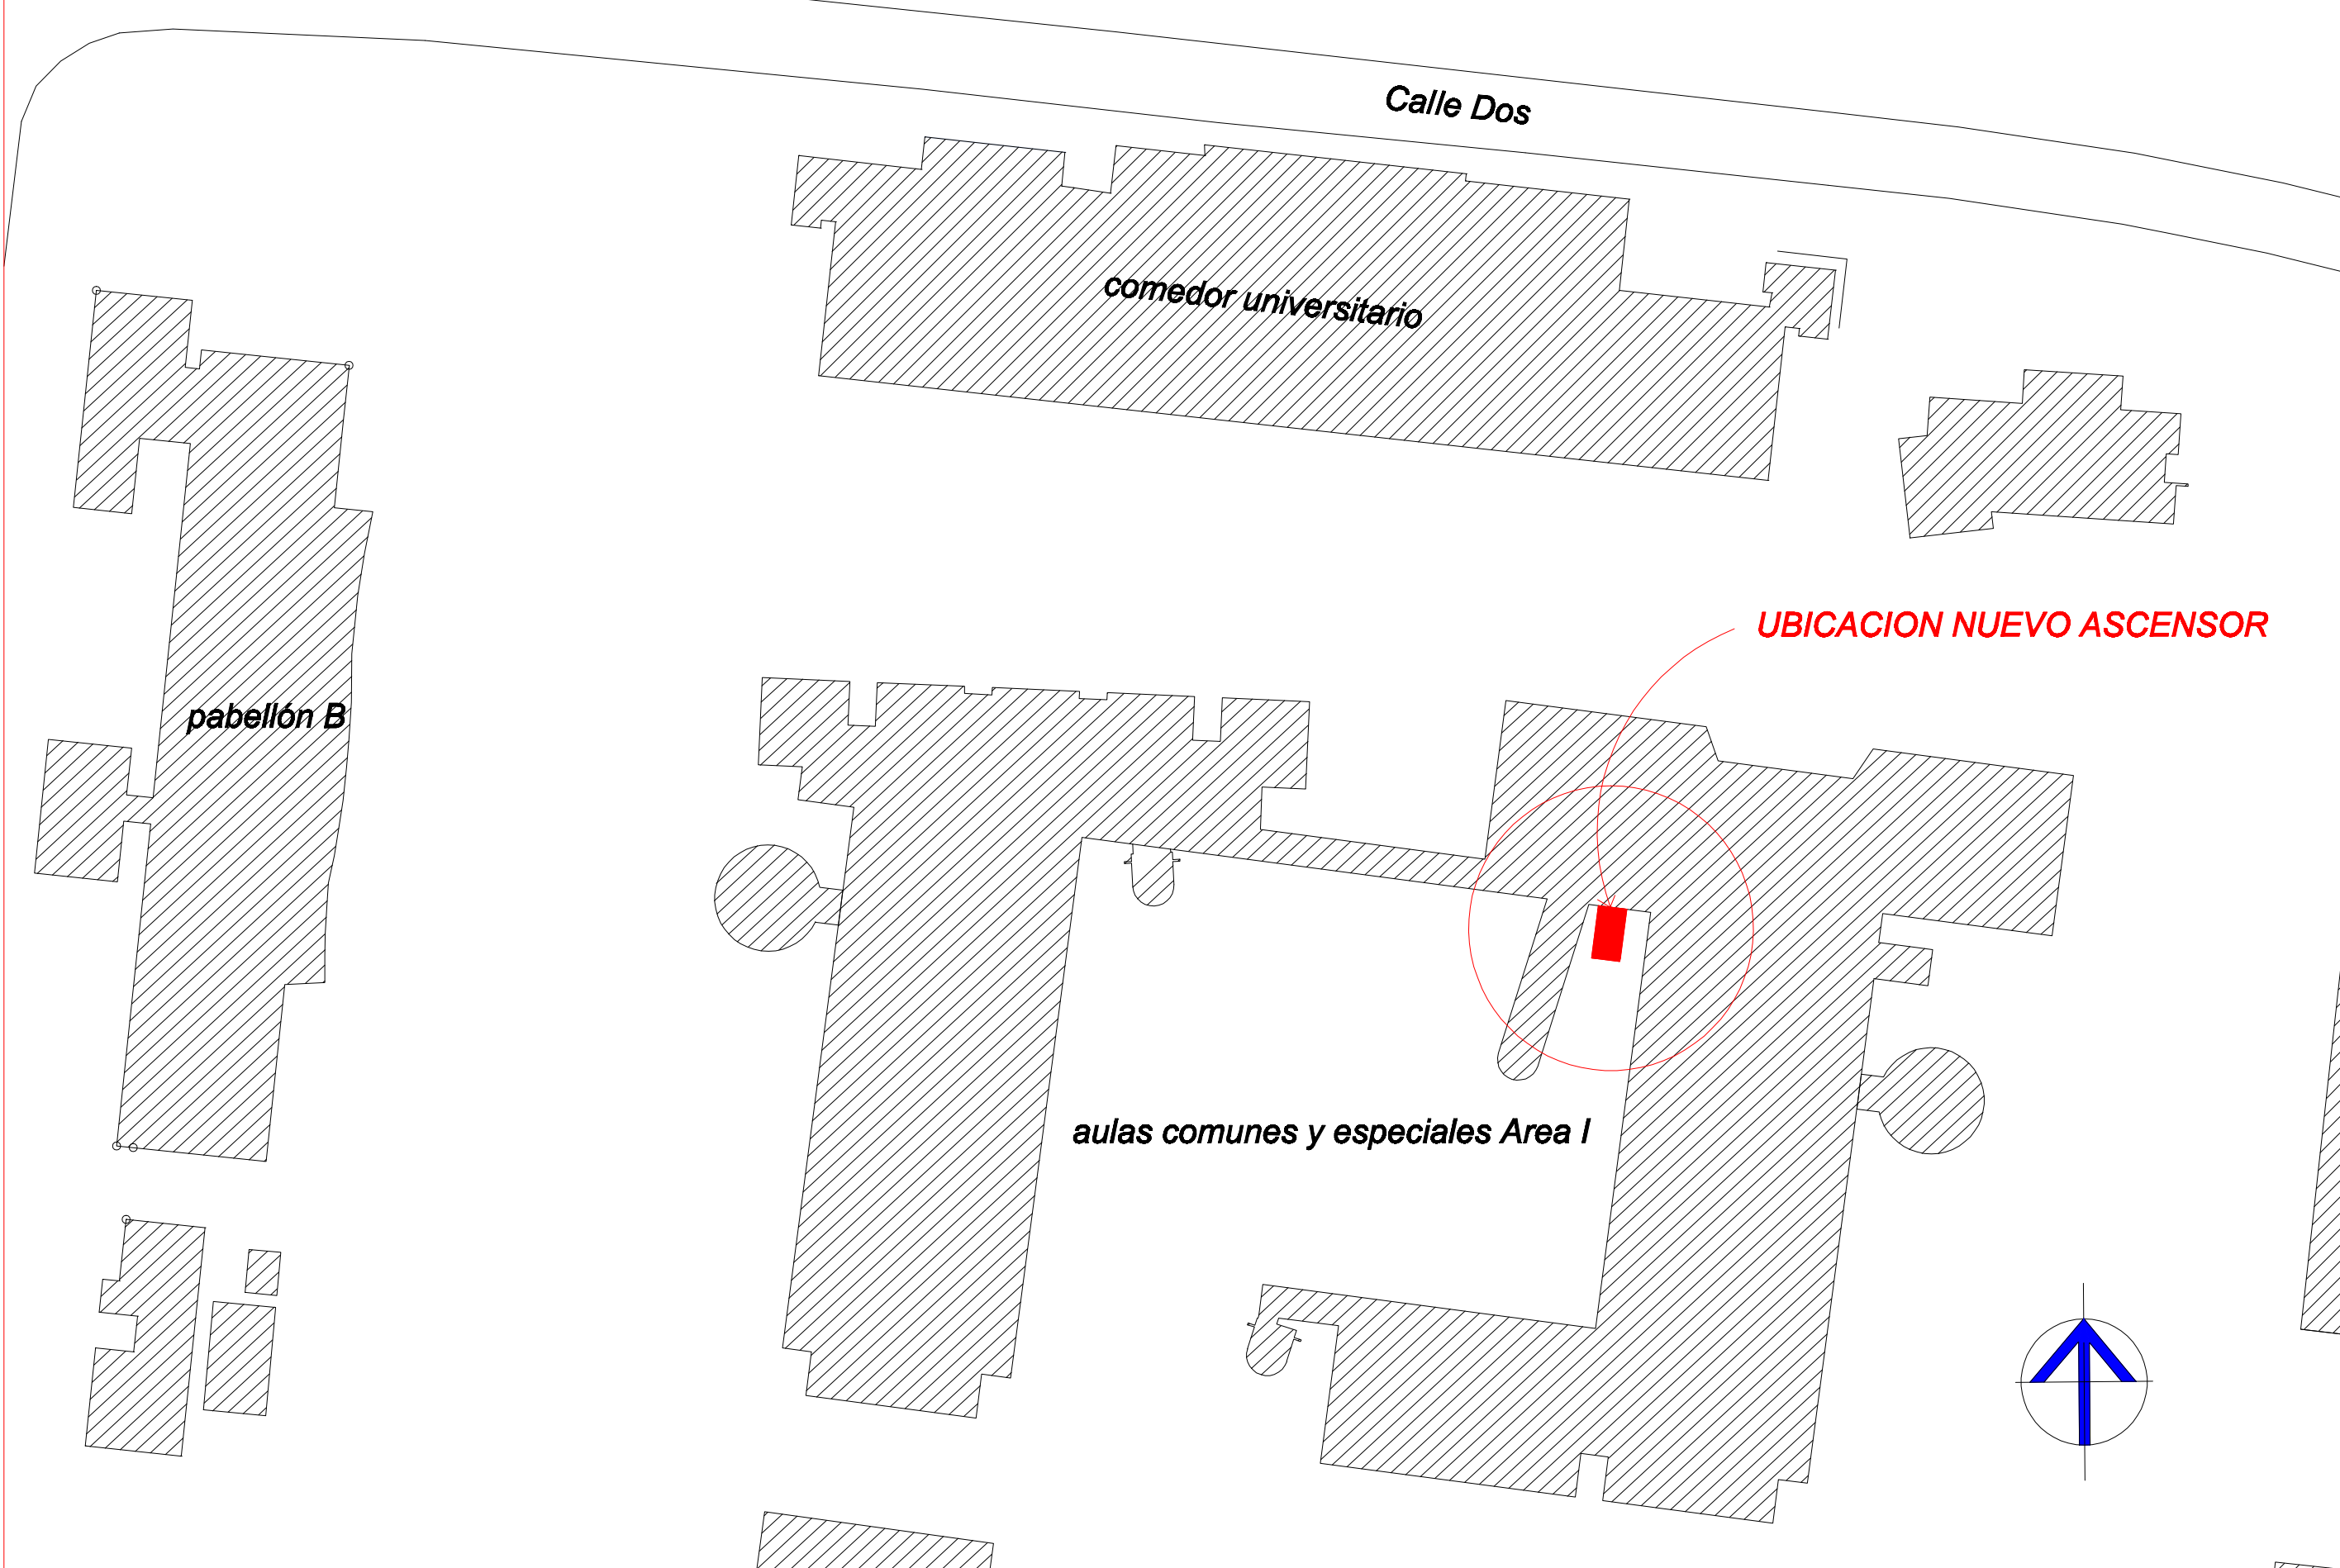


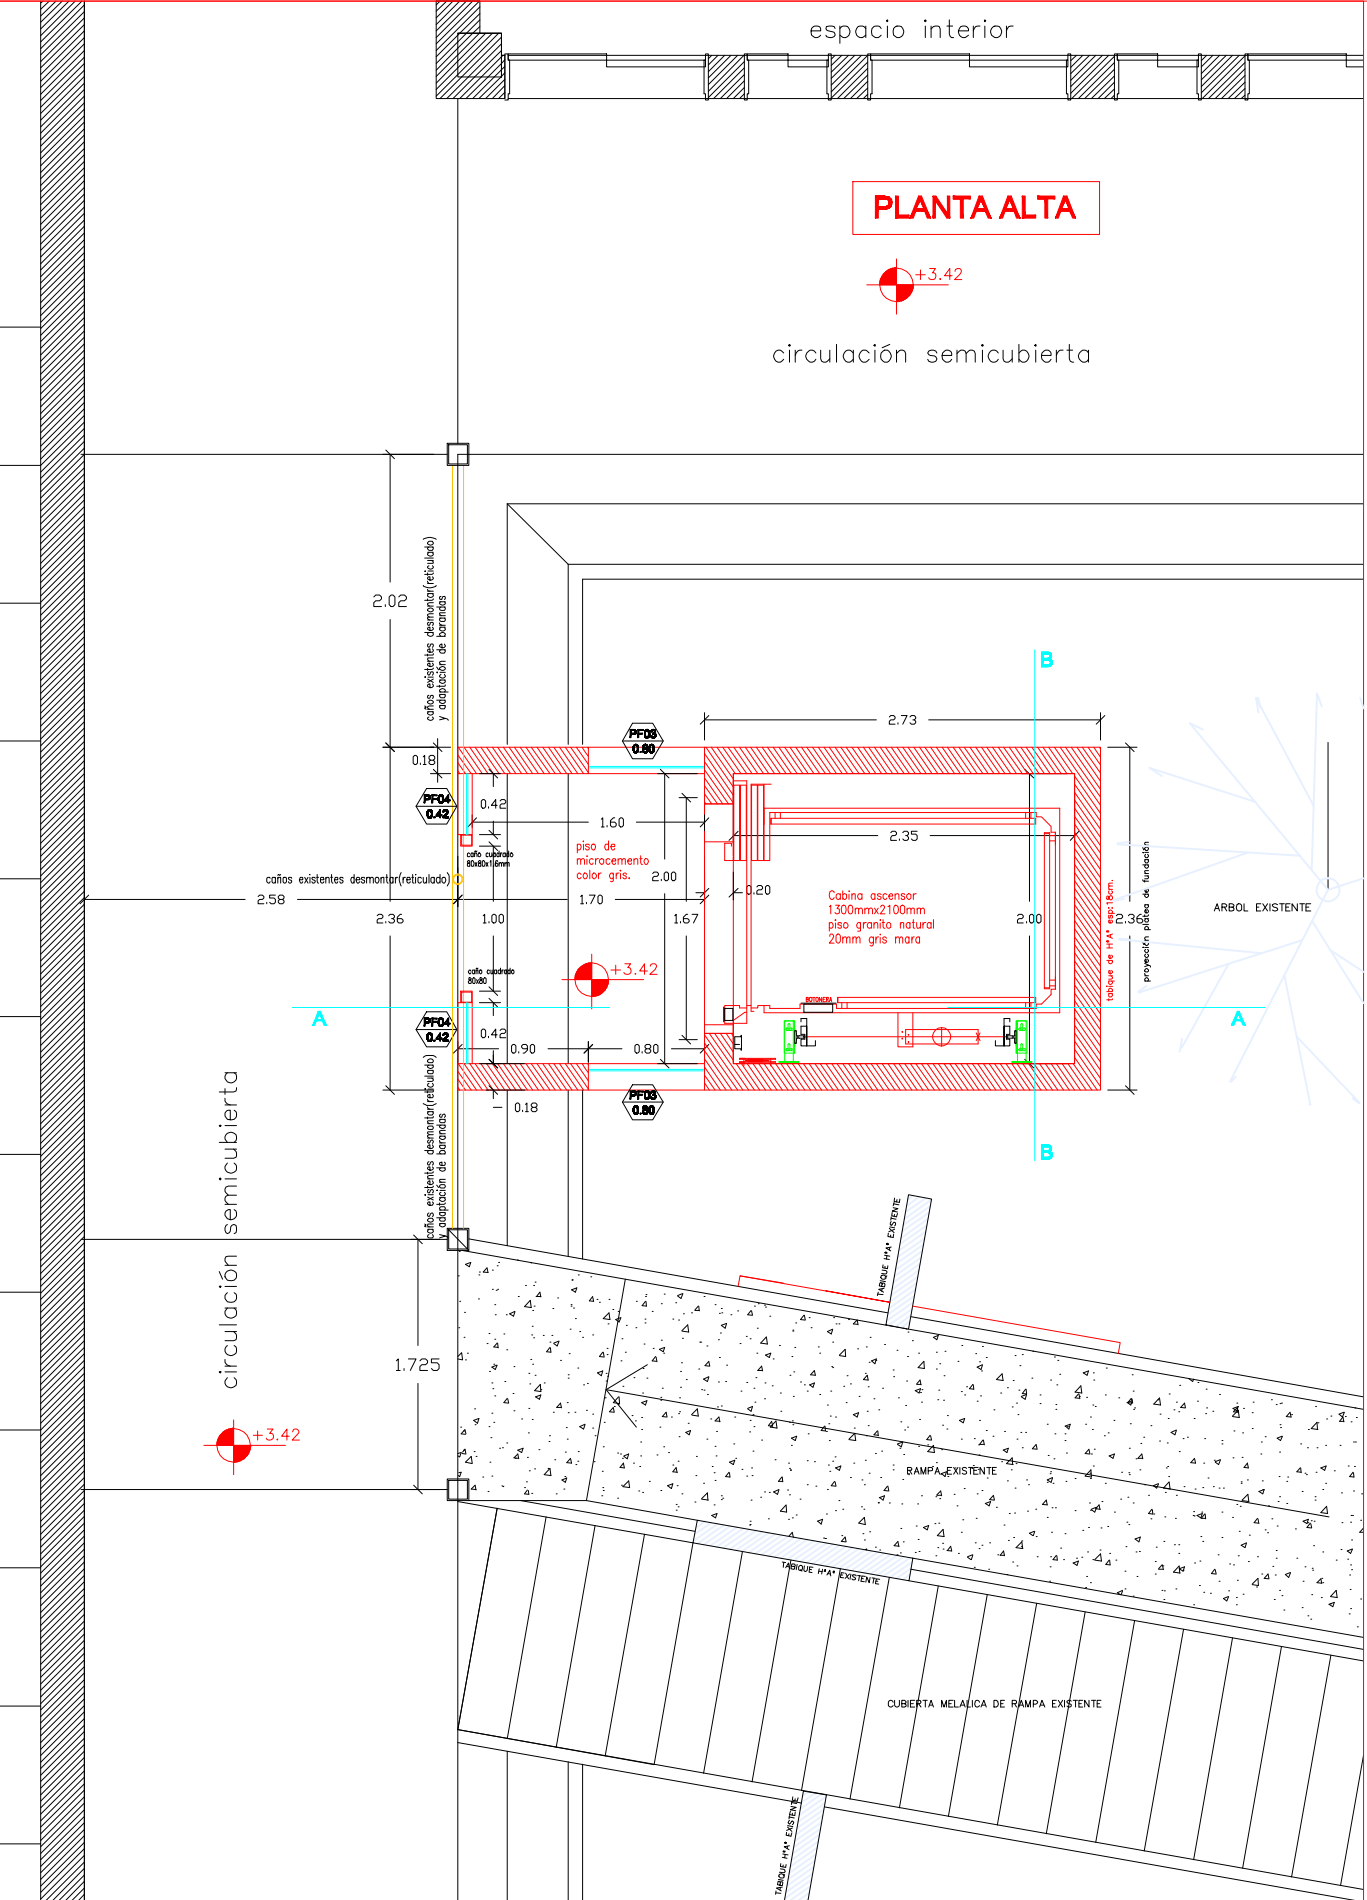


DEPARTAMENTO DE PROYECTOS - DIRECCION DE ARQUITECTURA - SECRETARIA DE COORDINACION TECNICA Y SERVICIOS			Obra: "ASCENSOR HIDRAULICO - EDIFICIO AULAS COMUNES Y ESP. AREA 1"		setiembre 2025
Esc. 1/500	Area solicitante del proyecto SECRETARIA DE COORDINACION TECNICA Y SERVICIOS	Firma de conformidad	UNRC	PLANO DE UBICACION	plano N° 1303-00

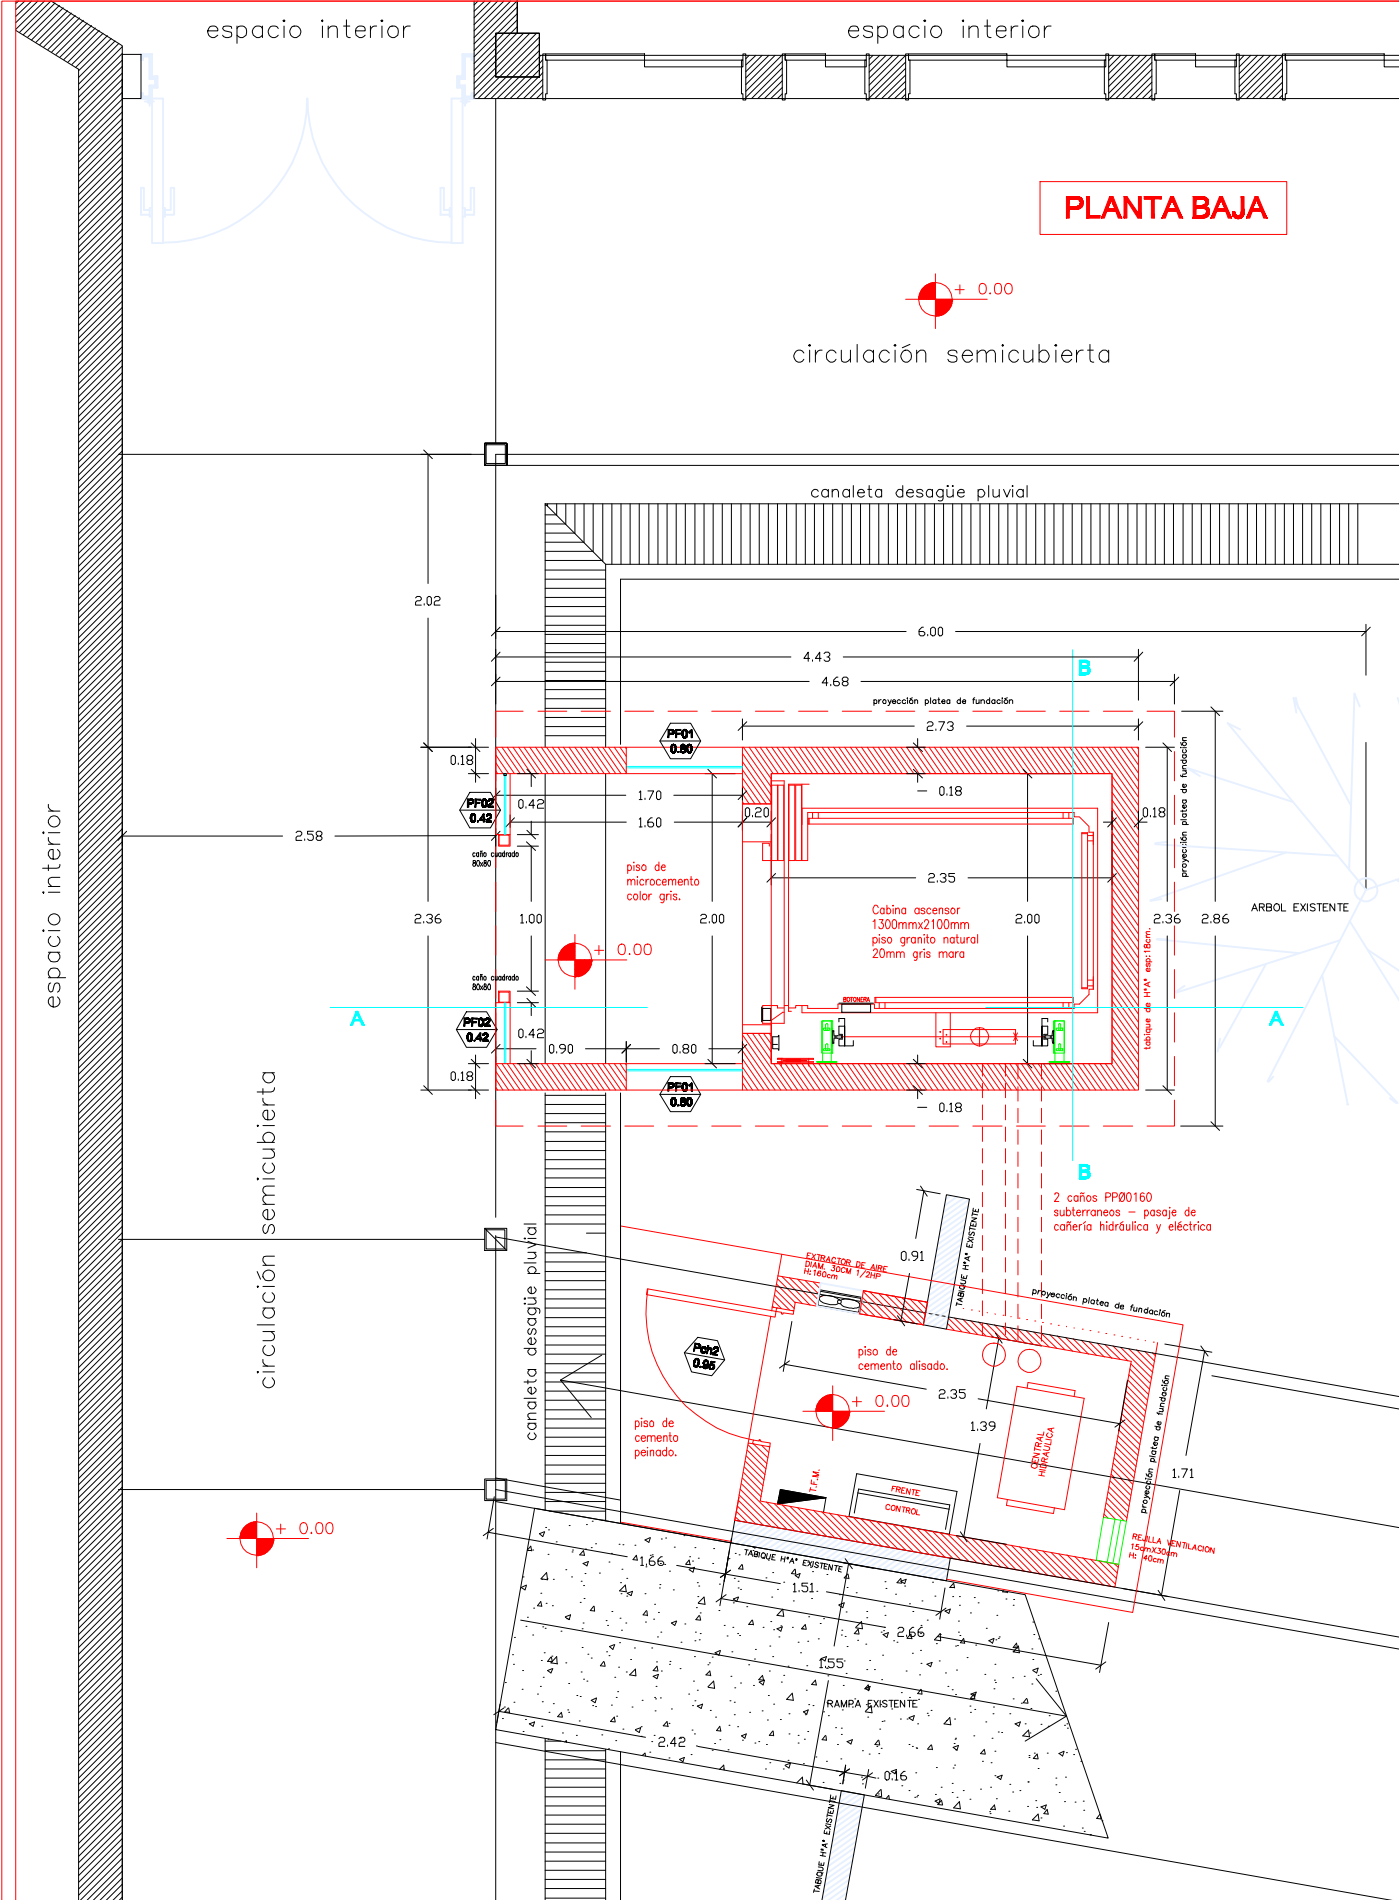


IMPORTANTE:
SE DEBERÁ ASEGURAR EN OBRA QUE LA ALTURA BAJO
DINTEL DE LA PUERTA DEL ASCENSOR, EN CADA UNO
DE LOS PISOS SEA MAYOR A 2250mm Y MENOR
A 2300mm., MEDIDA DESDE EL NIVEL DE PISO TERMINADO
HASTA LA PARTE INFERIOR DEL DINTEL, CON UN
CONTRAPISO MAYOR A 60mm.

MARCACIÓN PISOS	ALTURA APROXIMADA ENTRE PISOS
P.A.	3500
P.B.	

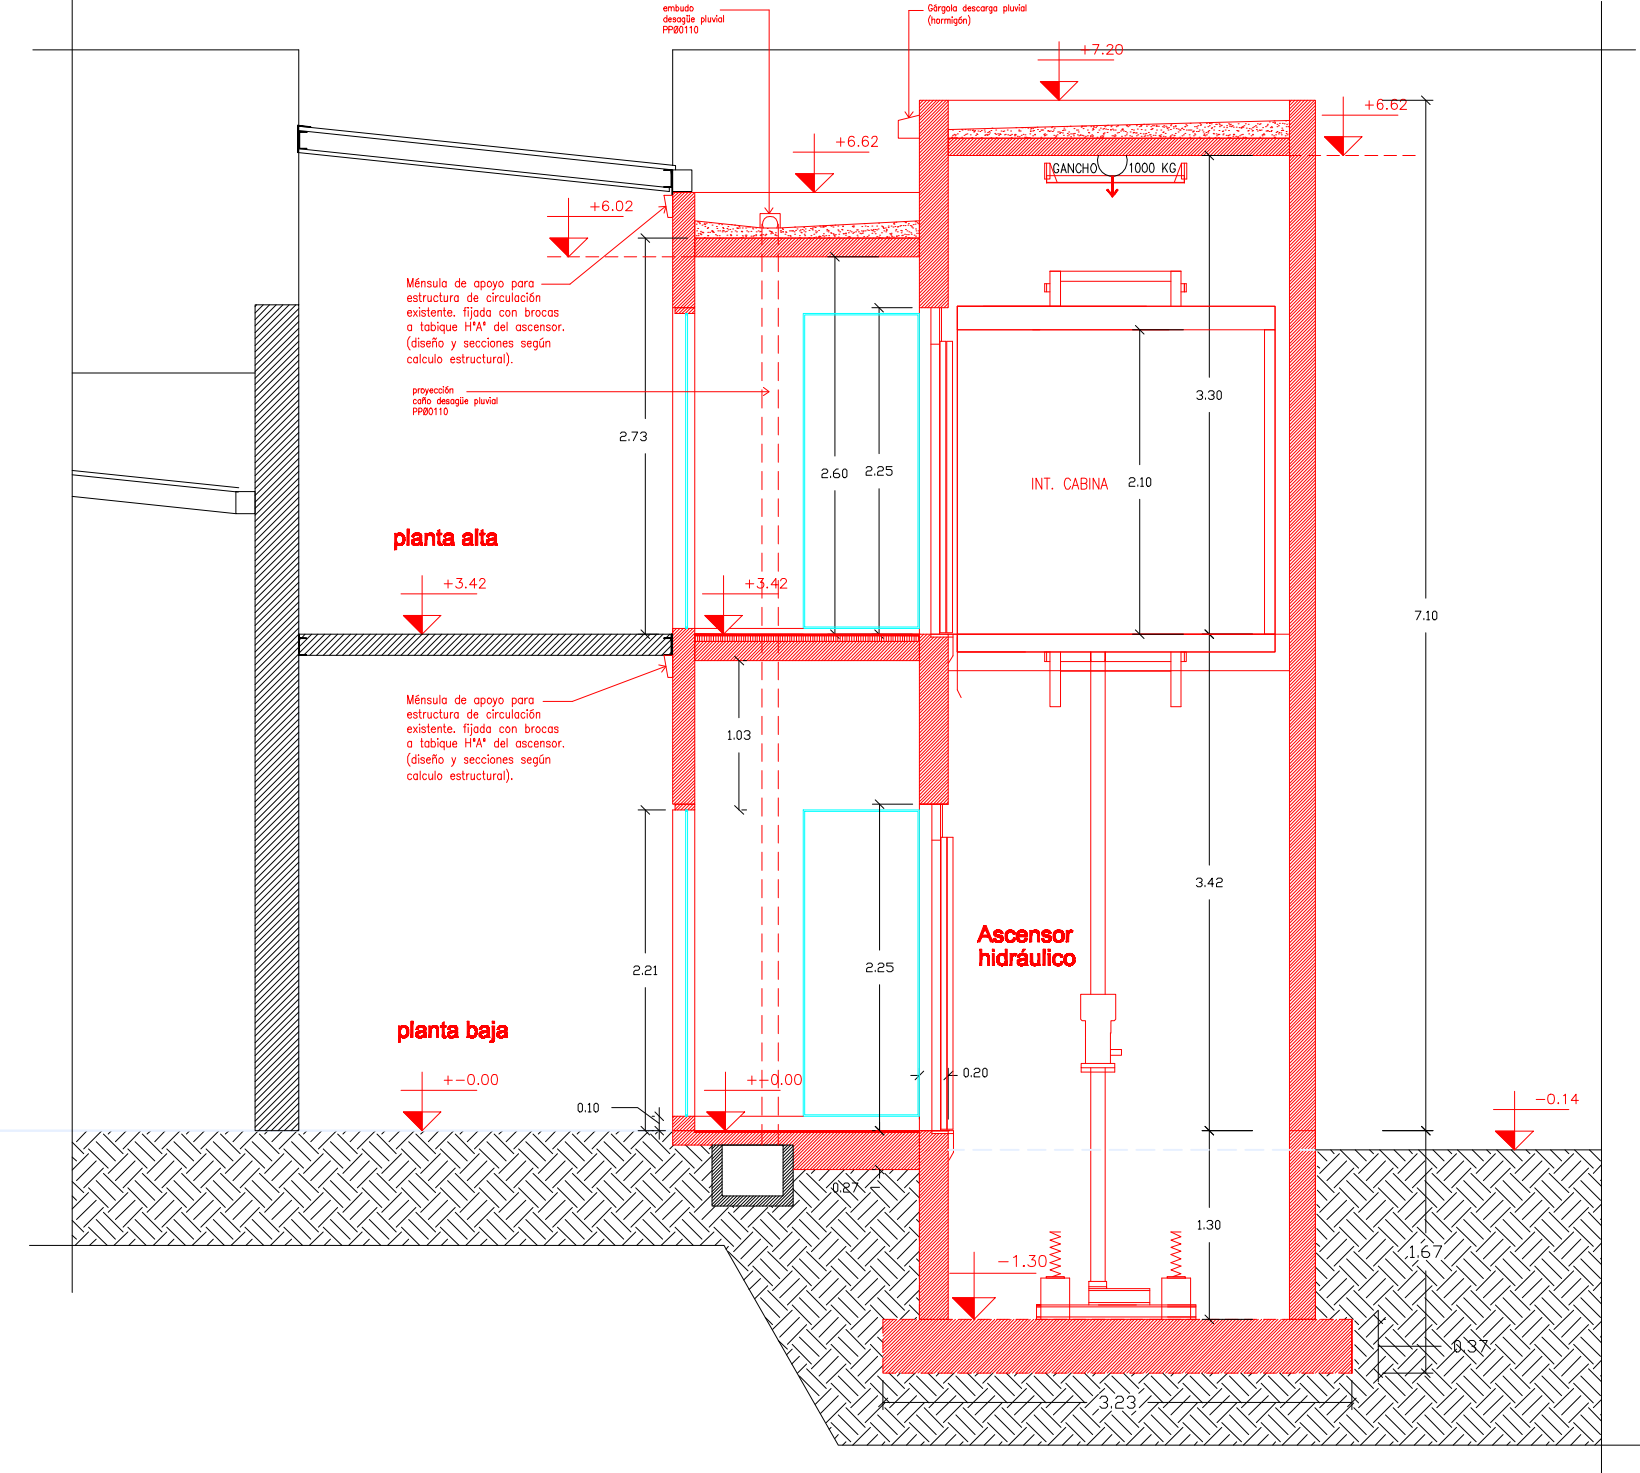


CORTE LONGITUDINAL A-A

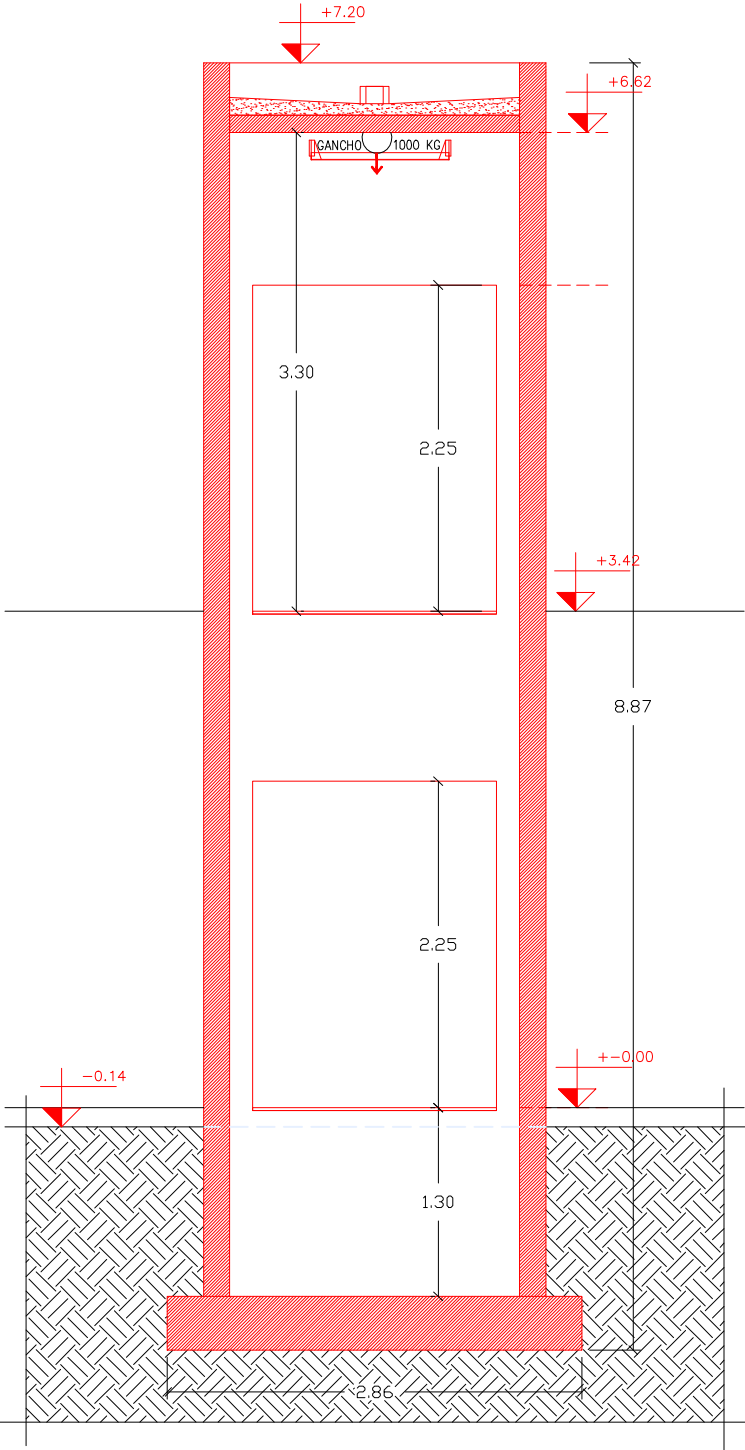

CORTE TRANSVERSAL B-B

DEPARTAMENTO DE PROYECTOS - DIRECCION DE ARQUITECTURA - SECRETARIA DE COORDINACION TECNICA Y SERVICIOS			Obra: "ASCENSOR HIDRAULICO - EDIFICIO AULAS COMUNES Y ESP. AREA 1"		setiembre 2025
Esc. 1/50	Area solicitante del proyecto SECRETARIA DE COORDINACION TECNICA Y SERVICIOS	Firma de conformidad	UNRC	PLANTAS	plano N° 1303-02

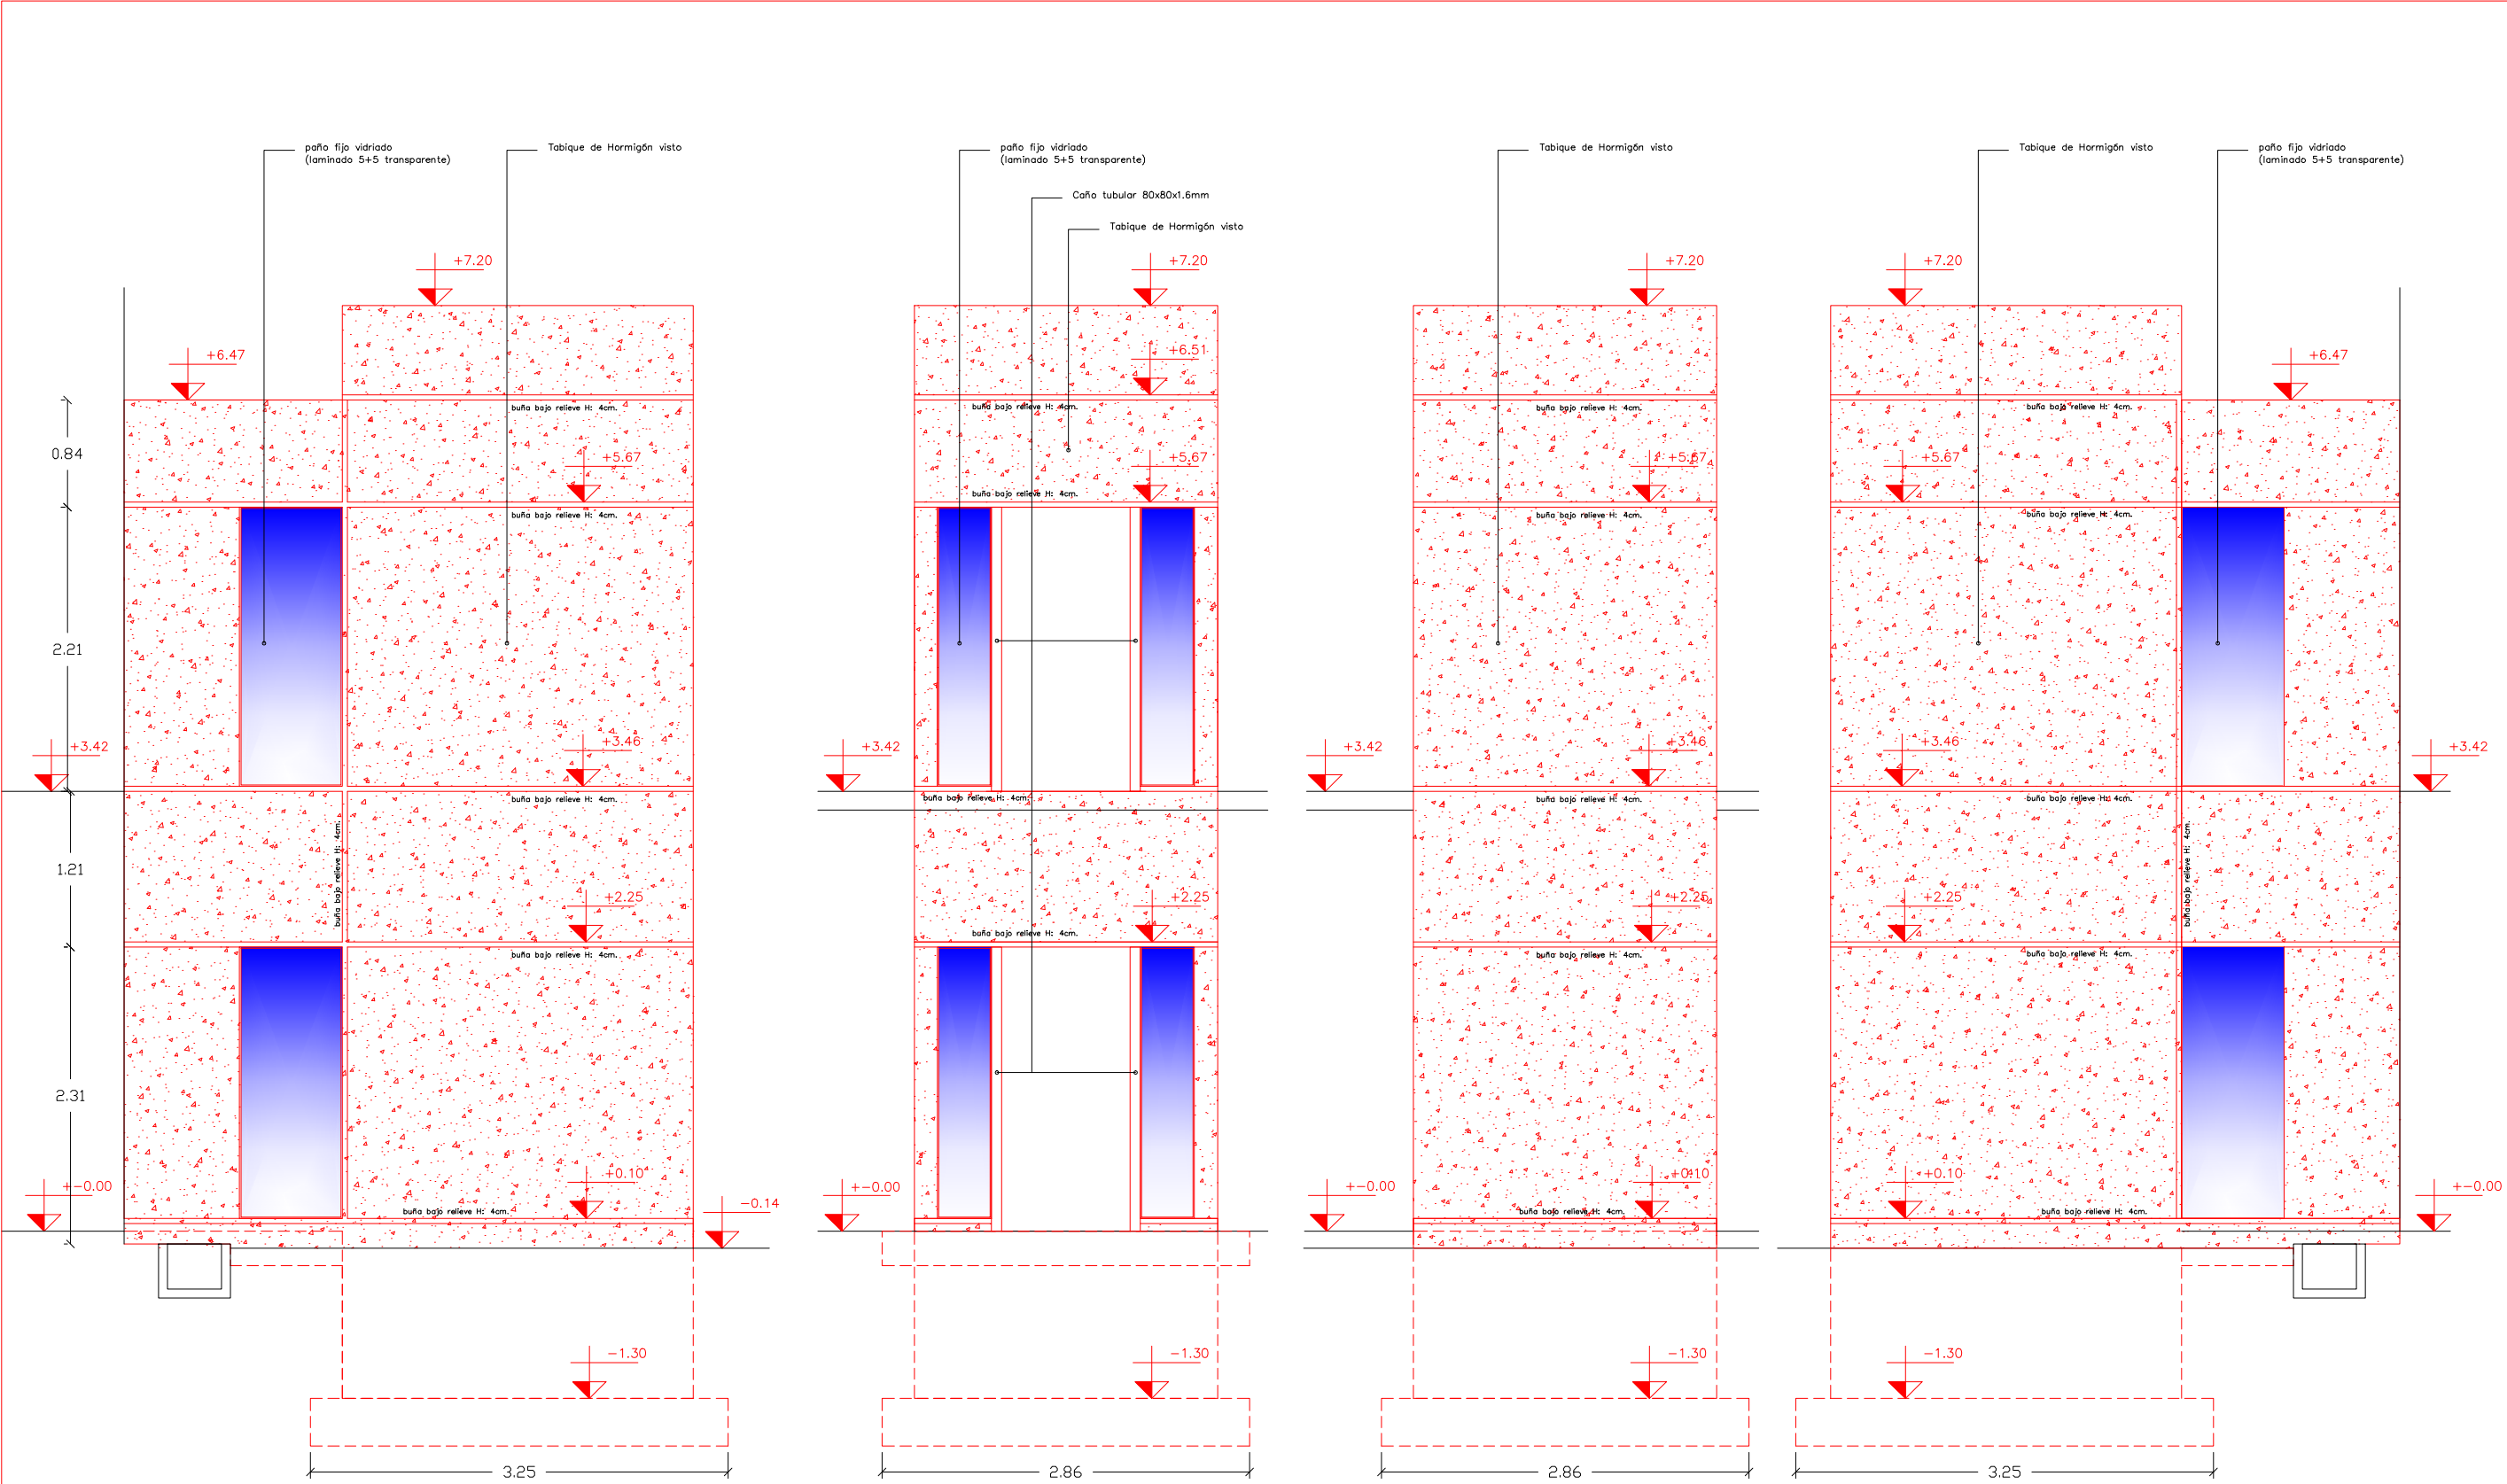


FACHADA OESTE

FACHADA NORTE


FACHADA SUR

FACHADA ESTE

DEPARTAMENTO DE PROYECTOS - DIRECCION DE ARQUITECTURA - SECRETARIA DE COORDINACION TECNICA Y SERVICIOS			Obra: "ASCENSOR HIDRAULICO - EDIFICIO AULAS COMUNES Y ESP. AREA 1"		setiembre 2025
Esc. 1/50	Area solicitante del proyecto SECRETARIA DE COORDINACION TECNICA Y SERVICIOS	Firma de conformidad	UNRC	FACHADAS	plano N° 1303-03

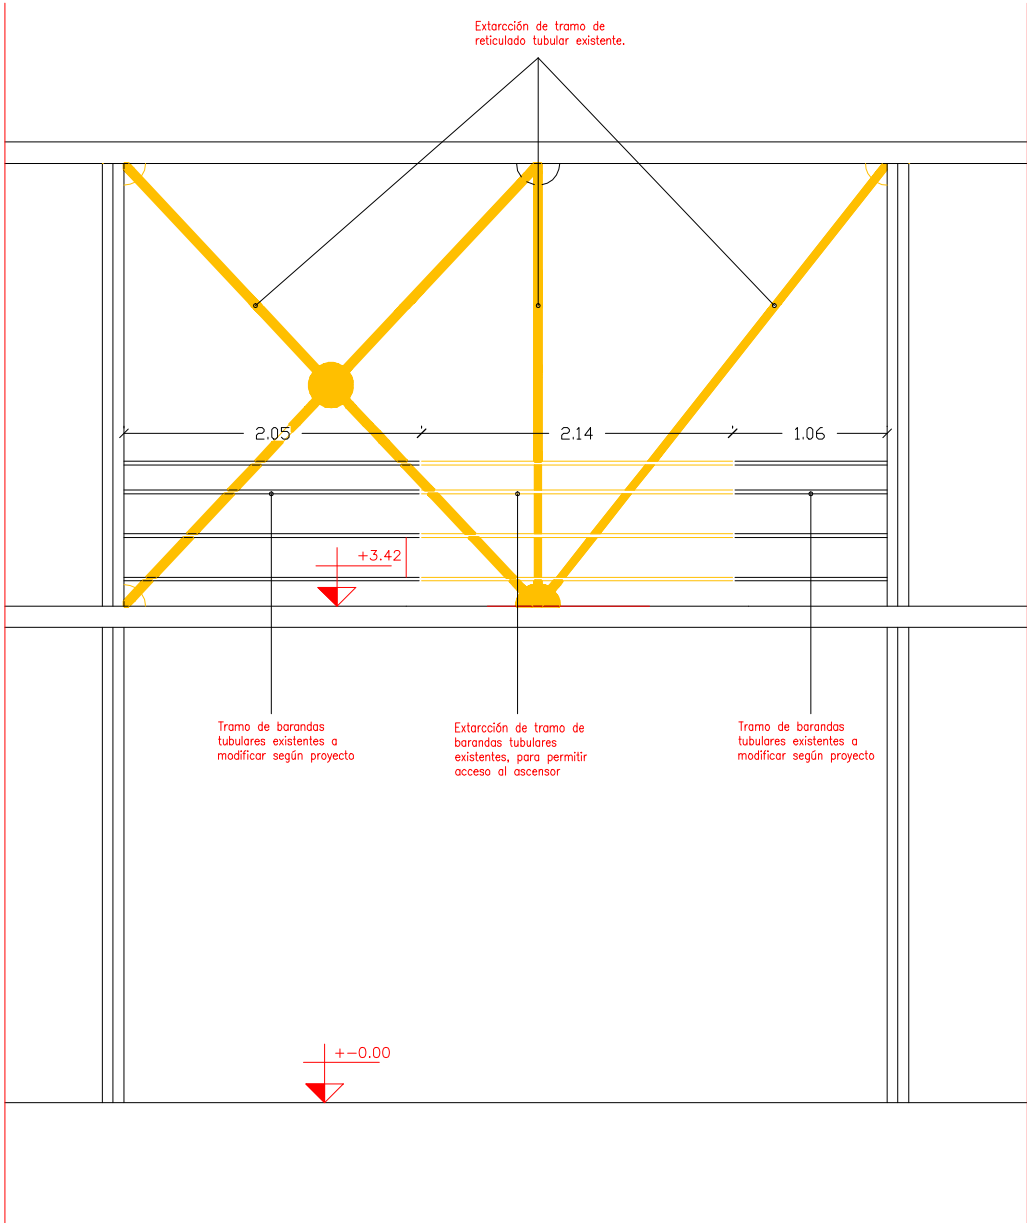


DETALLE CORTE-FACHADA CIRCULACION
SITUACION EXISTENTE

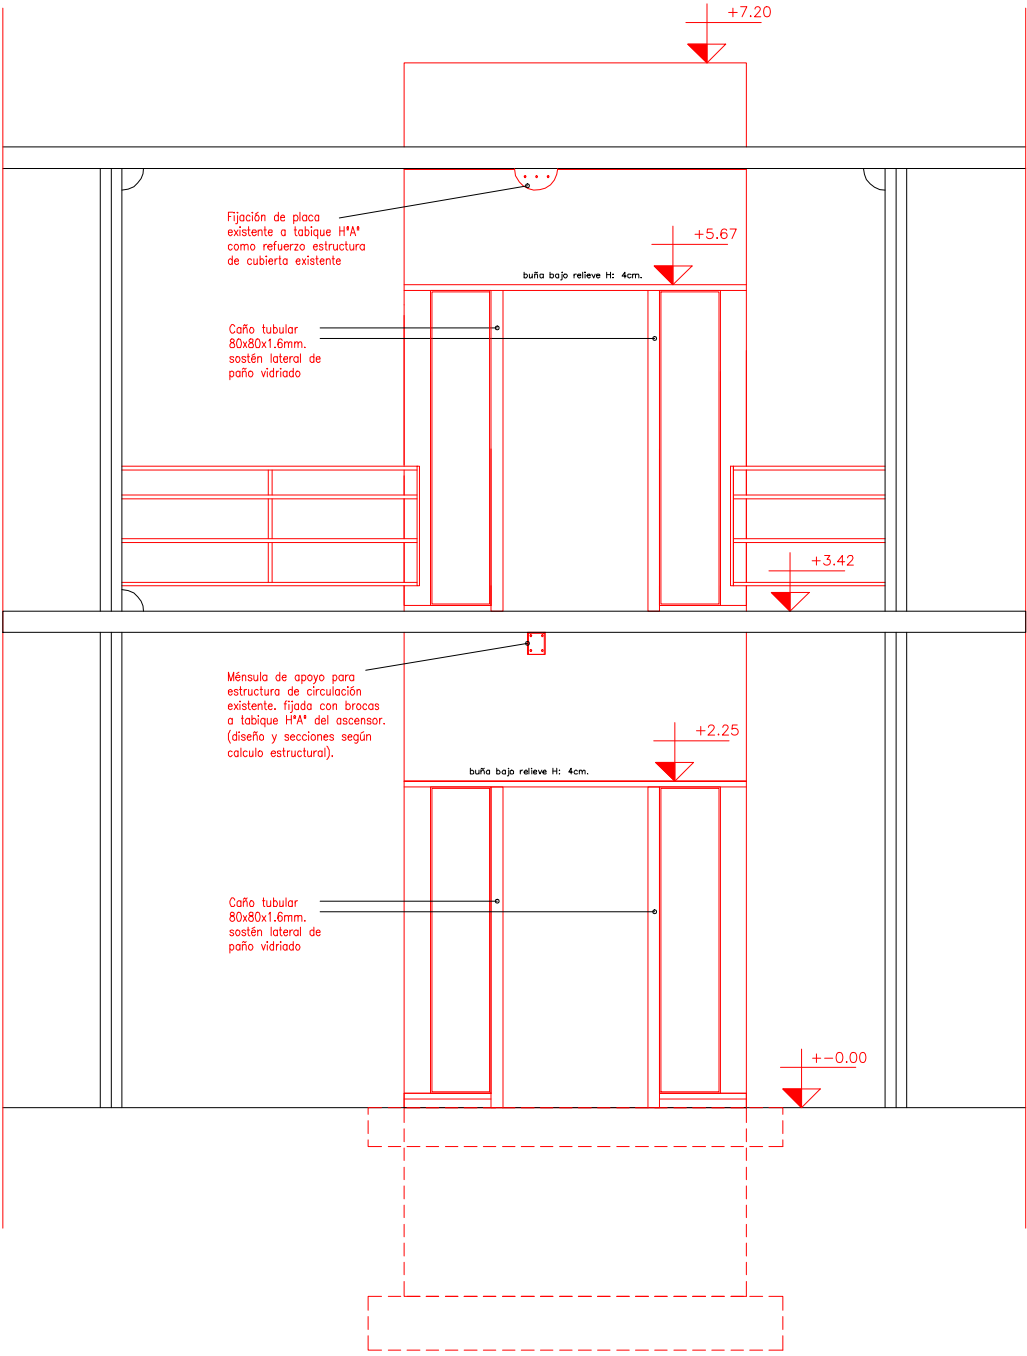


DETALLE CORTE-FACHADA CIRCULACION
SITUACION DESPUES DE INTERVENCION


DEPARTAMENTO DE PROYECTOS - DIRECCION DE ARQUITECTURA - SECRETARIA DE COORDINACION TECNICA Y SERVICIOS			Obra: "ASCENSOR HIDRAULICO - EDIFICIO AULAS COMUNES Y ESP. AREA 1"		setiembre 2025
Esc. 1/50	Area solicitante del proyecto SECRETARIA DE COORDINACION TECNICA Y SERVICIOS	Firma de conformidad	UNRC	DETALLE CIRCULACIÓN	plano N° 1303-04

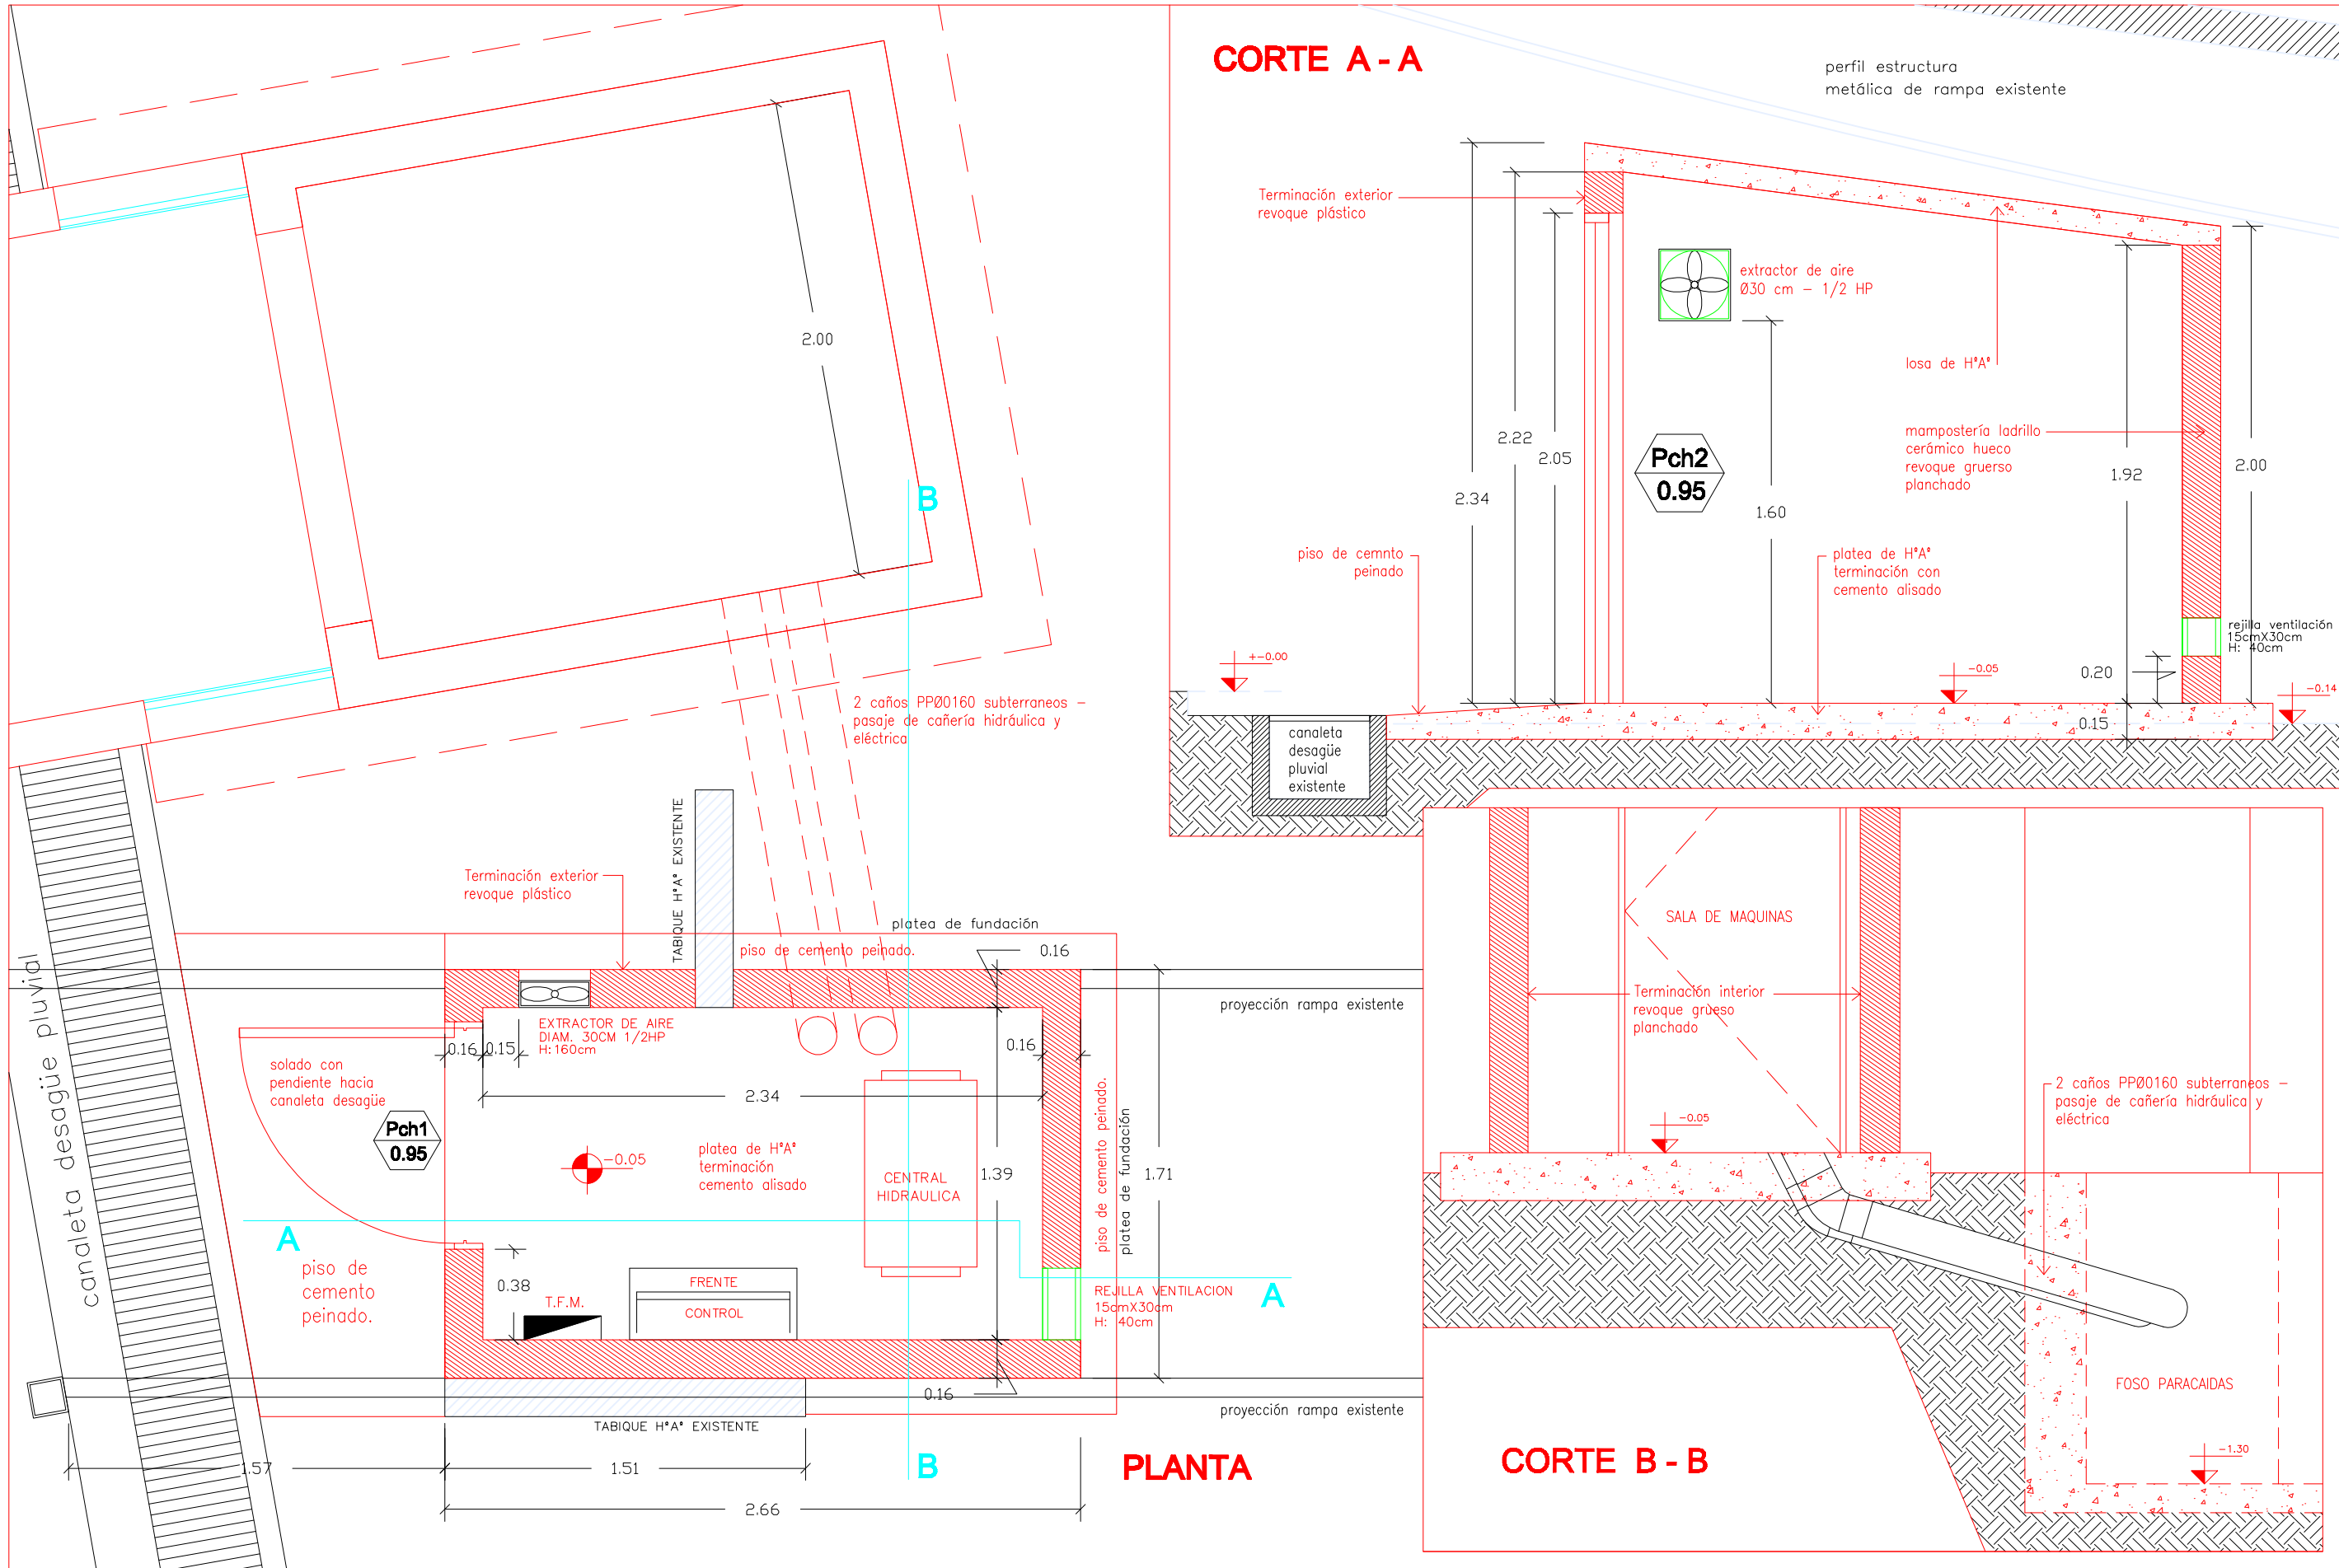

DEPARTAMENTO DE PROYECTOS - DIRECCION DE ARQUITECTURA - SECRETARIA DE COORDINACION TECNICA Y SERVICIOS			Obra: "ASCENSOR HIDRAULICO - EDIFICIO AULAS COMUNES Y ESP. AREA 1"		setiembre 2025
Esc. 1/25	Area solicitante del proyecto SECRETARIA DE COORDINACION TECNICA Y SERVICIOS	Firma de conformidad	UNRC	SALA DE MAQUINAS PLANTA y CORTES	plano N° 1303-05

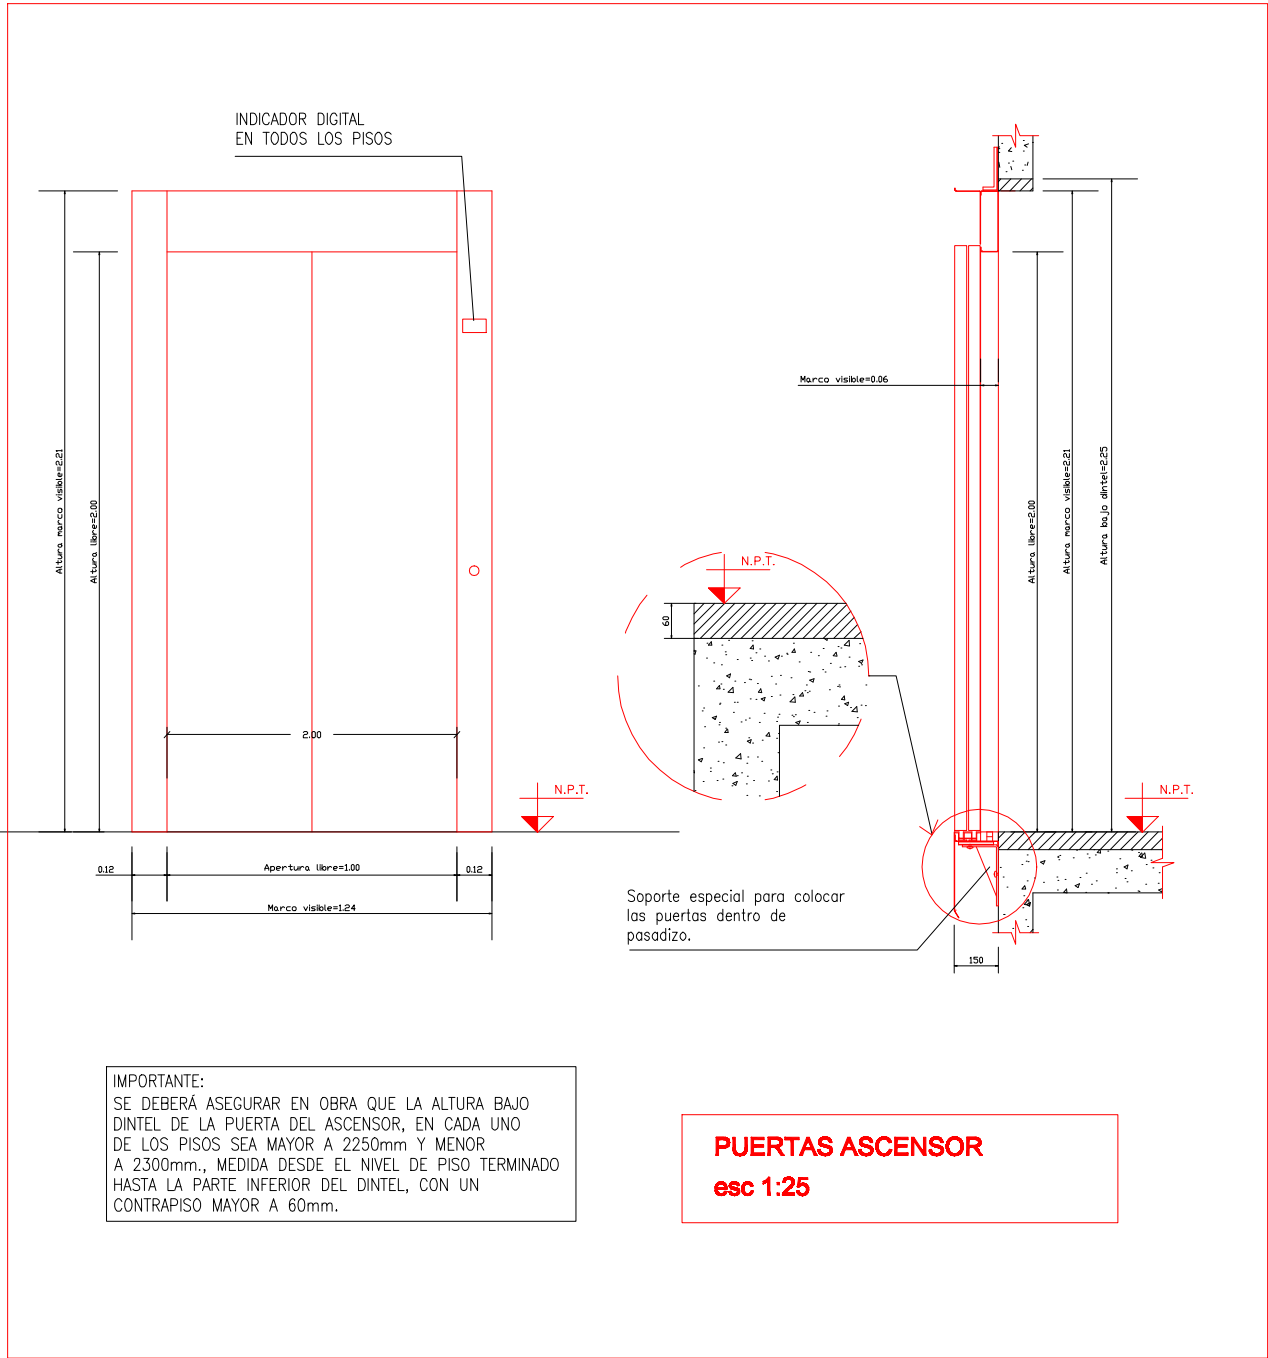

PLANILLA DE CARPINTERIAS esc 1:50					
Pch1 0.95	PF01 0.80	PF02 0.42	PF03 0.80	PF04 0.42	
MARCO	caño tubular de acero 30x70x1.41 mm caño tubular de acero 10x10x0.80 mm	_____	_____	_____	_____
HOJA	doble chapa plegada SWG N° 18	_____	_____	_____	_____
HERRAJES	bronce plastil con cerradura con doble paleta	_____	_____	_____	_____
FORMA DE ABRIR	batiente hacia el exterior	paño fijo	paño fijo	paño fijo	paño fijo
VIDRIOS	_____	laminado (5mm+5mm) - transparente	laminado (5mm+5mm) - transparente	laminado (5mm+5mm) - transparente	laminado (5mm+5mm) - transparente
CONTRAVIDRIOS	_____	perfil de aluminio natural sección U	perfil de aluminio natural sección U	perfil de aluminio natural sección U	perfil de aluminio natural sección U
CANTIDAD	UNA	DOS	DOS	DOS	DOS

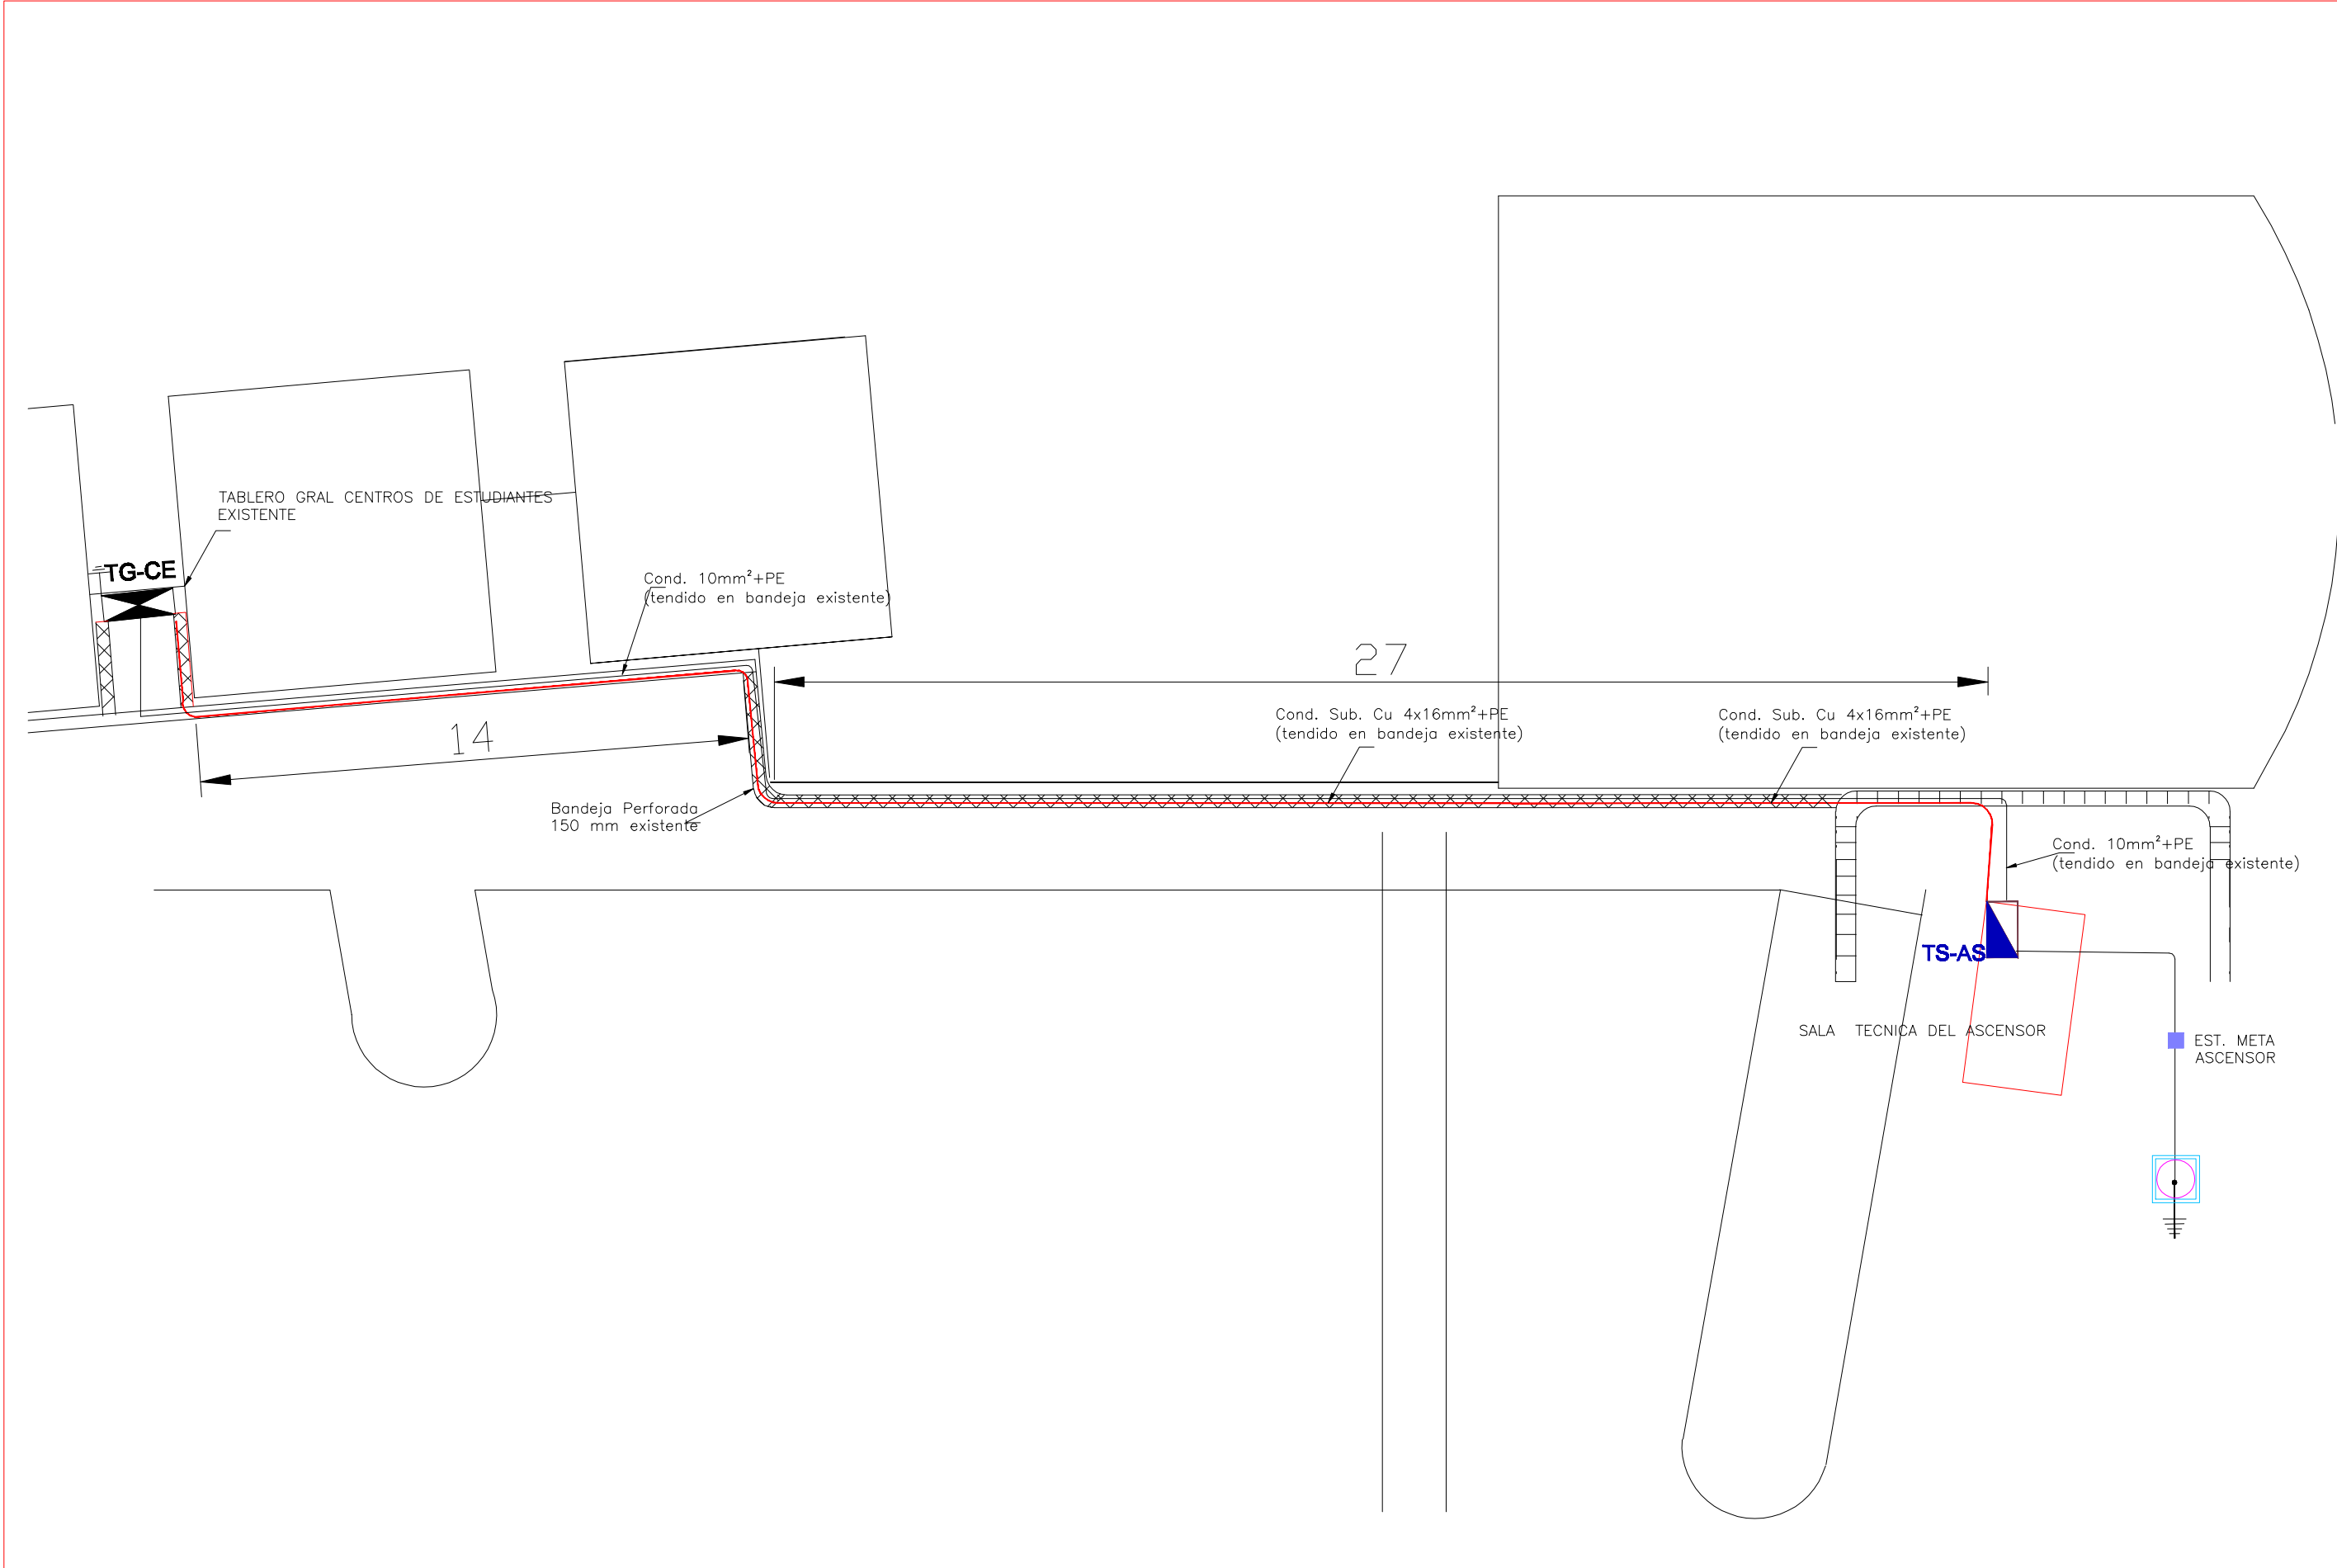

DEPARTAMENTO DE PROYECTOS - DIRECCION DE ARQUITECTURA - SECRETARIA DE COORDINACION TECNICA Y SERVICIOS			Obra: "ASCENSOR HIDRAULICO - EDIFICIO AULAS COMUNES Y ESP. AREA 1"		setiembre 2025
Esc. 1/50 Esc. 1/25	Area solicitante del proyecto SECRETARIA DE COORDINACION TECNICA Y SERVICIOS	Firma de conformidad	UNRC	INST. ELECTRICA	plano Nº 1303-08